


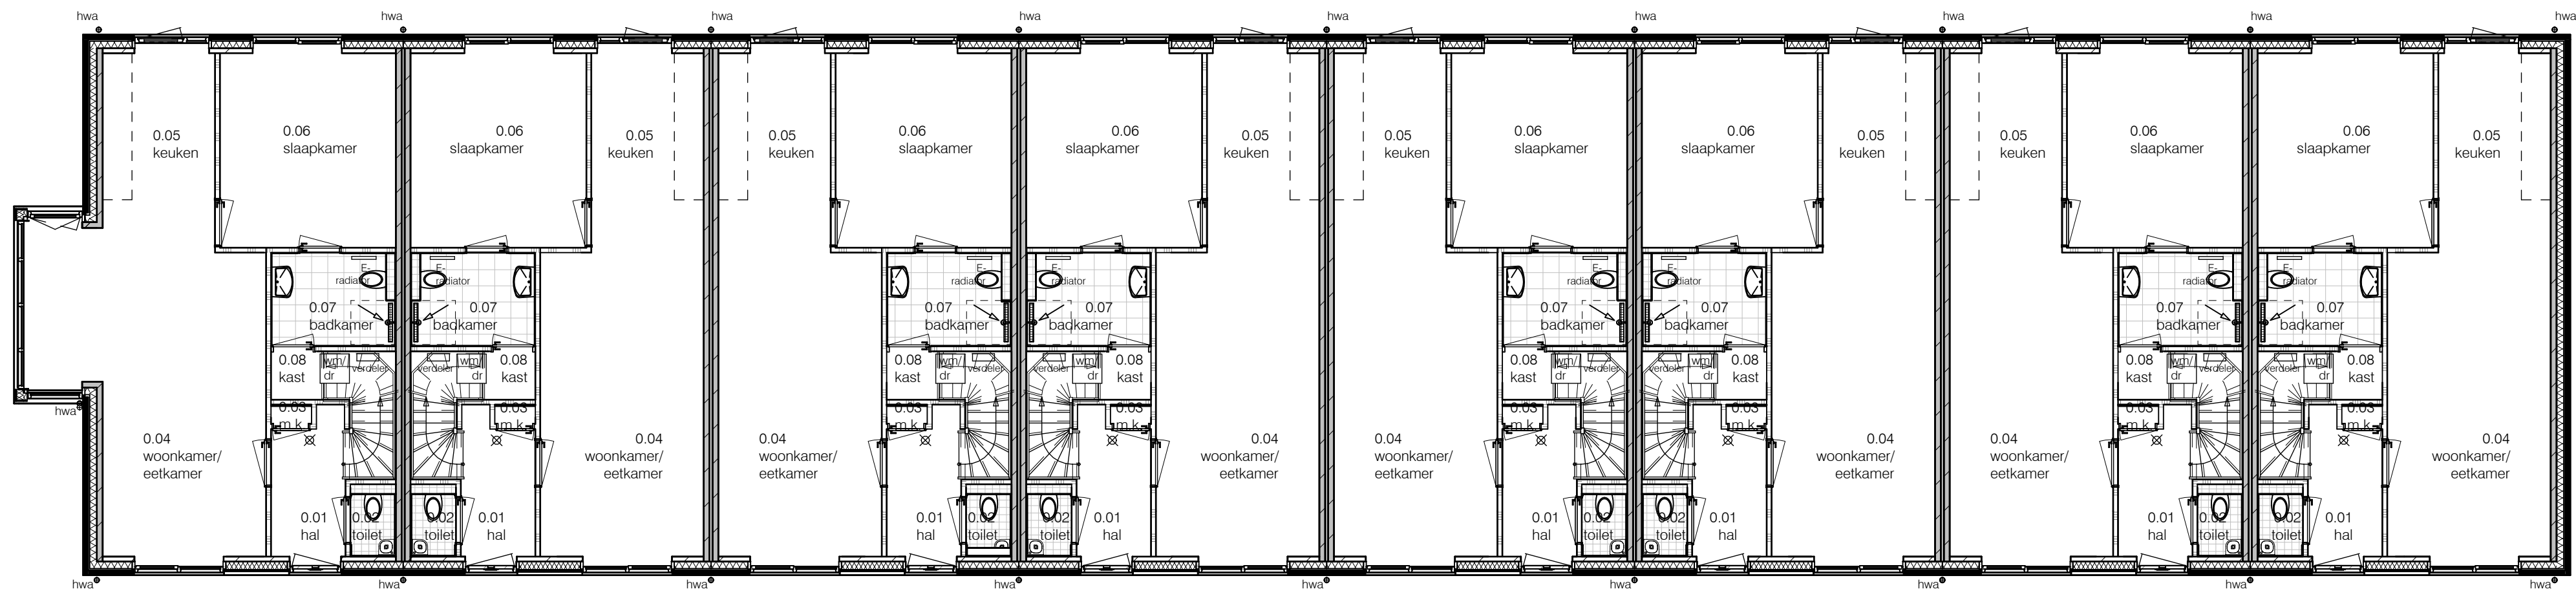

BOUWNR. 01
BEGANE GROND

BOUWNR. 02

BOUWNR. 03


BOUWNR. 04

BOUWNR. 05

BOUWNR. 06

BOUWNR. 07

BOUWNR. 08

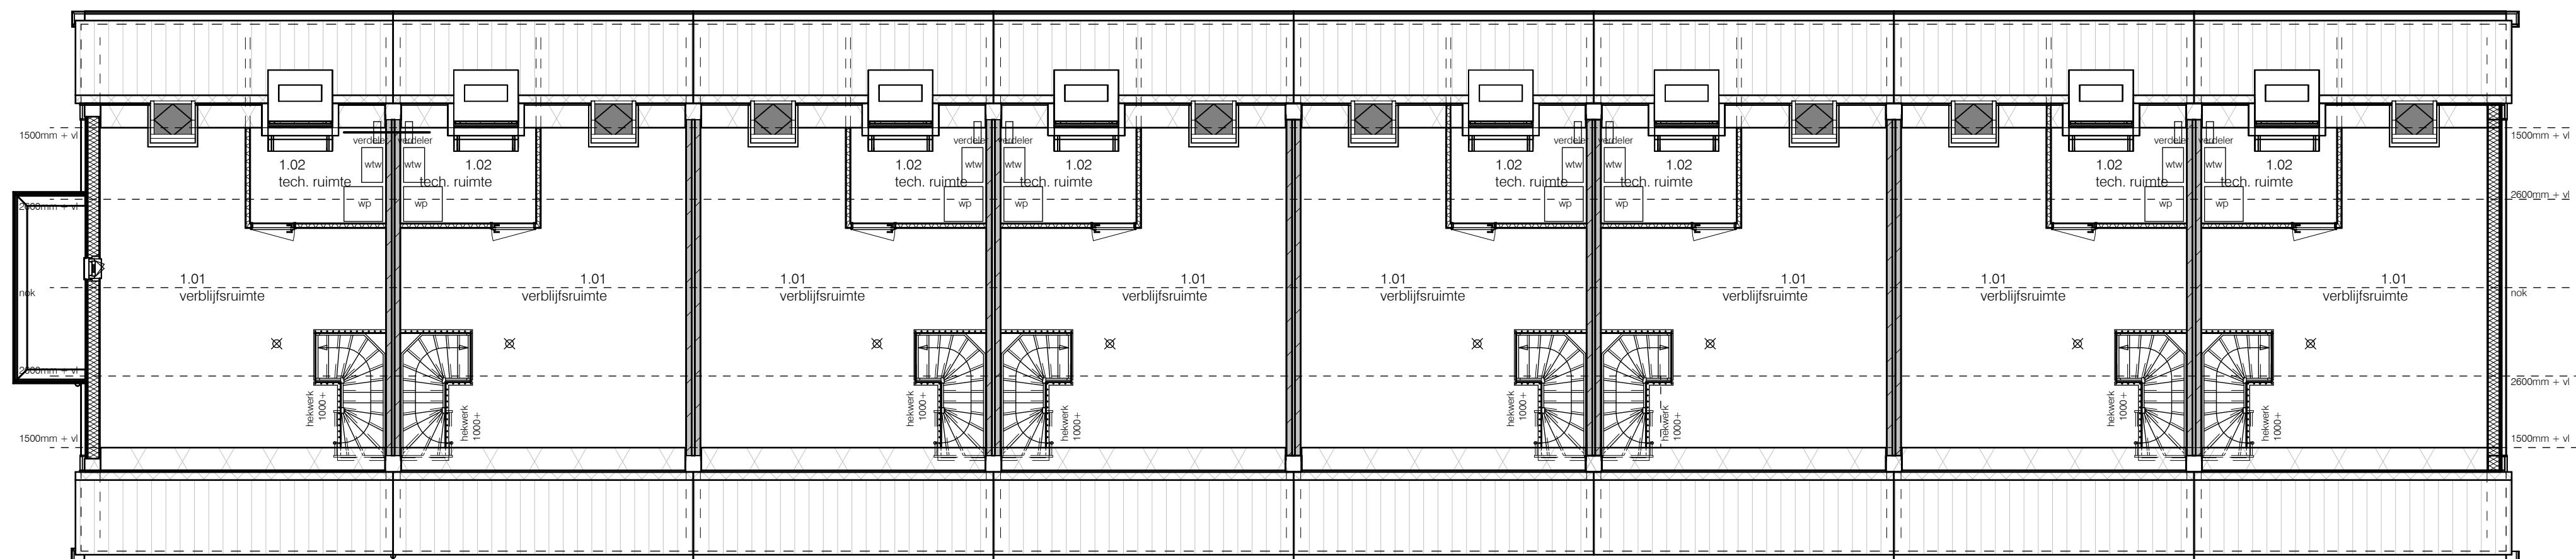

BOUWNR. 01
1e VERDIEPING

BOUWNR. 02

BOUWNR. 03


BOUWNR. 04

BOUWNR. 05

BOUWNR. 06

BOUWNR. 07

BOUWNR. 08

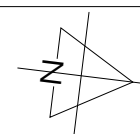

Project : Heerlijk Halsteren

Opdrachtgever : Maas-Jacobs Vastgoed

Status : Overzicht plattegronden

Omschrijving : Levensloopbestendige woning

Schaal: 1:100

Datum: 15-09-2025