


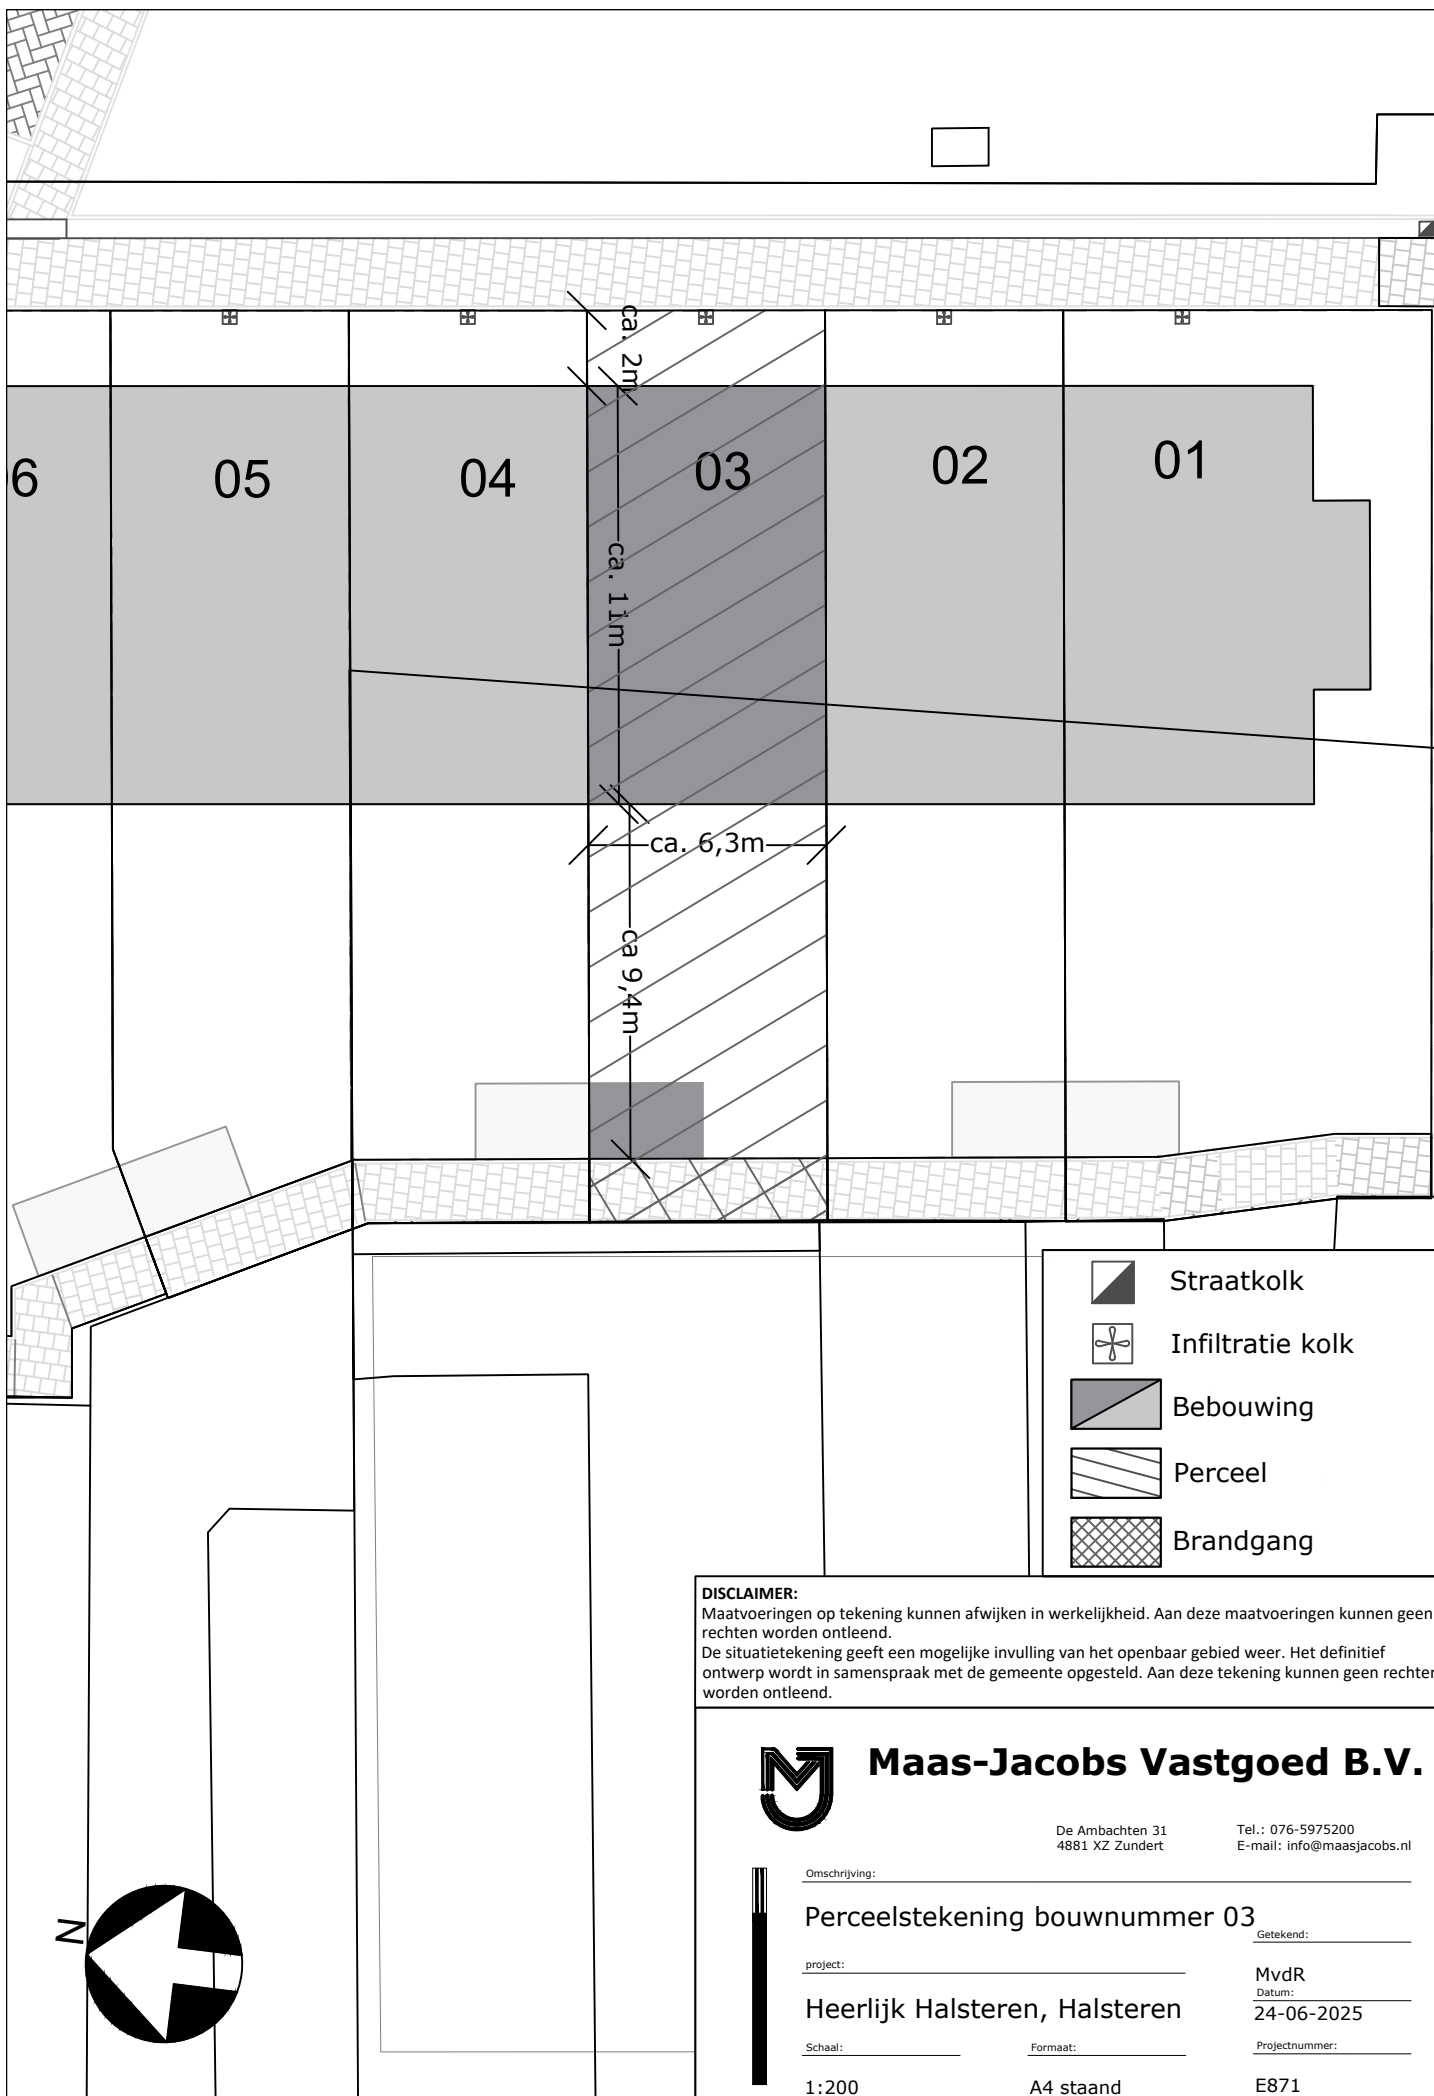

DISCLAIMER:
Maatvoeringen op tekening kunnen afwijken in werkelijkheid. Aan deze maatvoeringen kunnen geen rechten worden ontleend.
De situatietekening geeft een mogelijke invulling van het openbaar gebied weer. Het definitief ontwerp wordt in samenspraak met de gemeente opgesteld. Aan deze tekening kunnen geen rechten worden ontleend.



Maas-Jacobs Vastgoed B.V.

De Ambachten 31
4881 XZ Zundert

Tel.: 076-5975200
E-mail: info@maasjacobs.nl

Omschrijving:

Perceelstekening bouwnummer 03

Getekend:

project:

Heerlijk Halsteren, Halsteren

MvdR

Datum:

24-06-2025

Schaal:

1:200

Formaat:

A4 staand

Projectnummer:

E871