


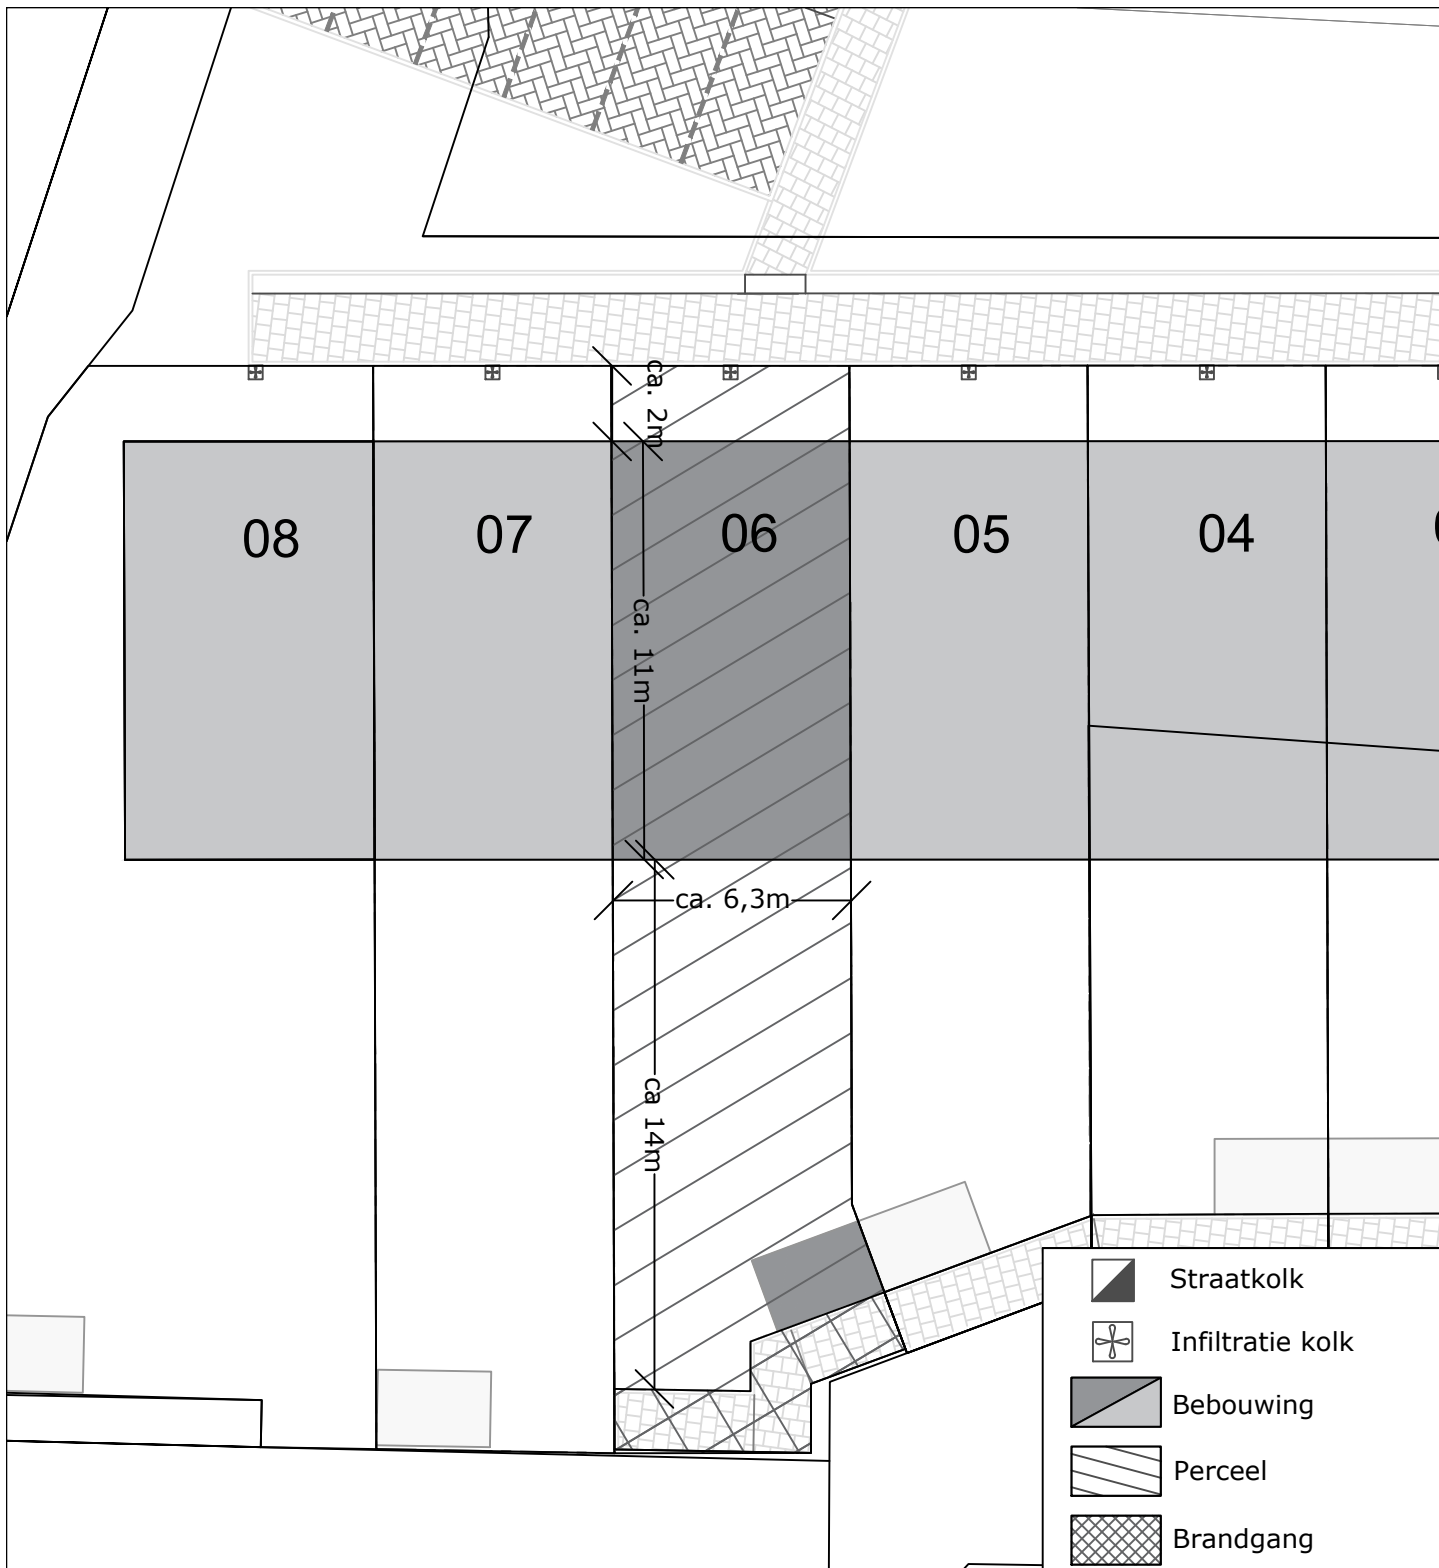

DISCLAIMER:
 Maatvoeringen op tekening kunnen afwijken in werkelijkheid. Aan deze maatvoeringen kunnen geen rechten worden ontleend.
 De situatietekening geeft een mogelijke invulling van het openbaar gebied weer. Het definitief ontwerp wordt in samenspraak met de gemeente opgesteld. Aan deze tekening kunnen geen rechten worden ontleend.



Maas-Jacobs Vastgoed B.V.

De Ambachten 31
4881 XZ Zundert

Tel.: 076-5975200
E-mail: info@maasjacobs.nl

Omschrijving:

Perceelstekening bouwnummer 06

Getekend:

project:

MvdR

Heerlijk Halsteren, Halsteren

Datum:

24-06-2025

Schaal:

Formaat:

Projectnummer:

1:200

A4 staand

E871