


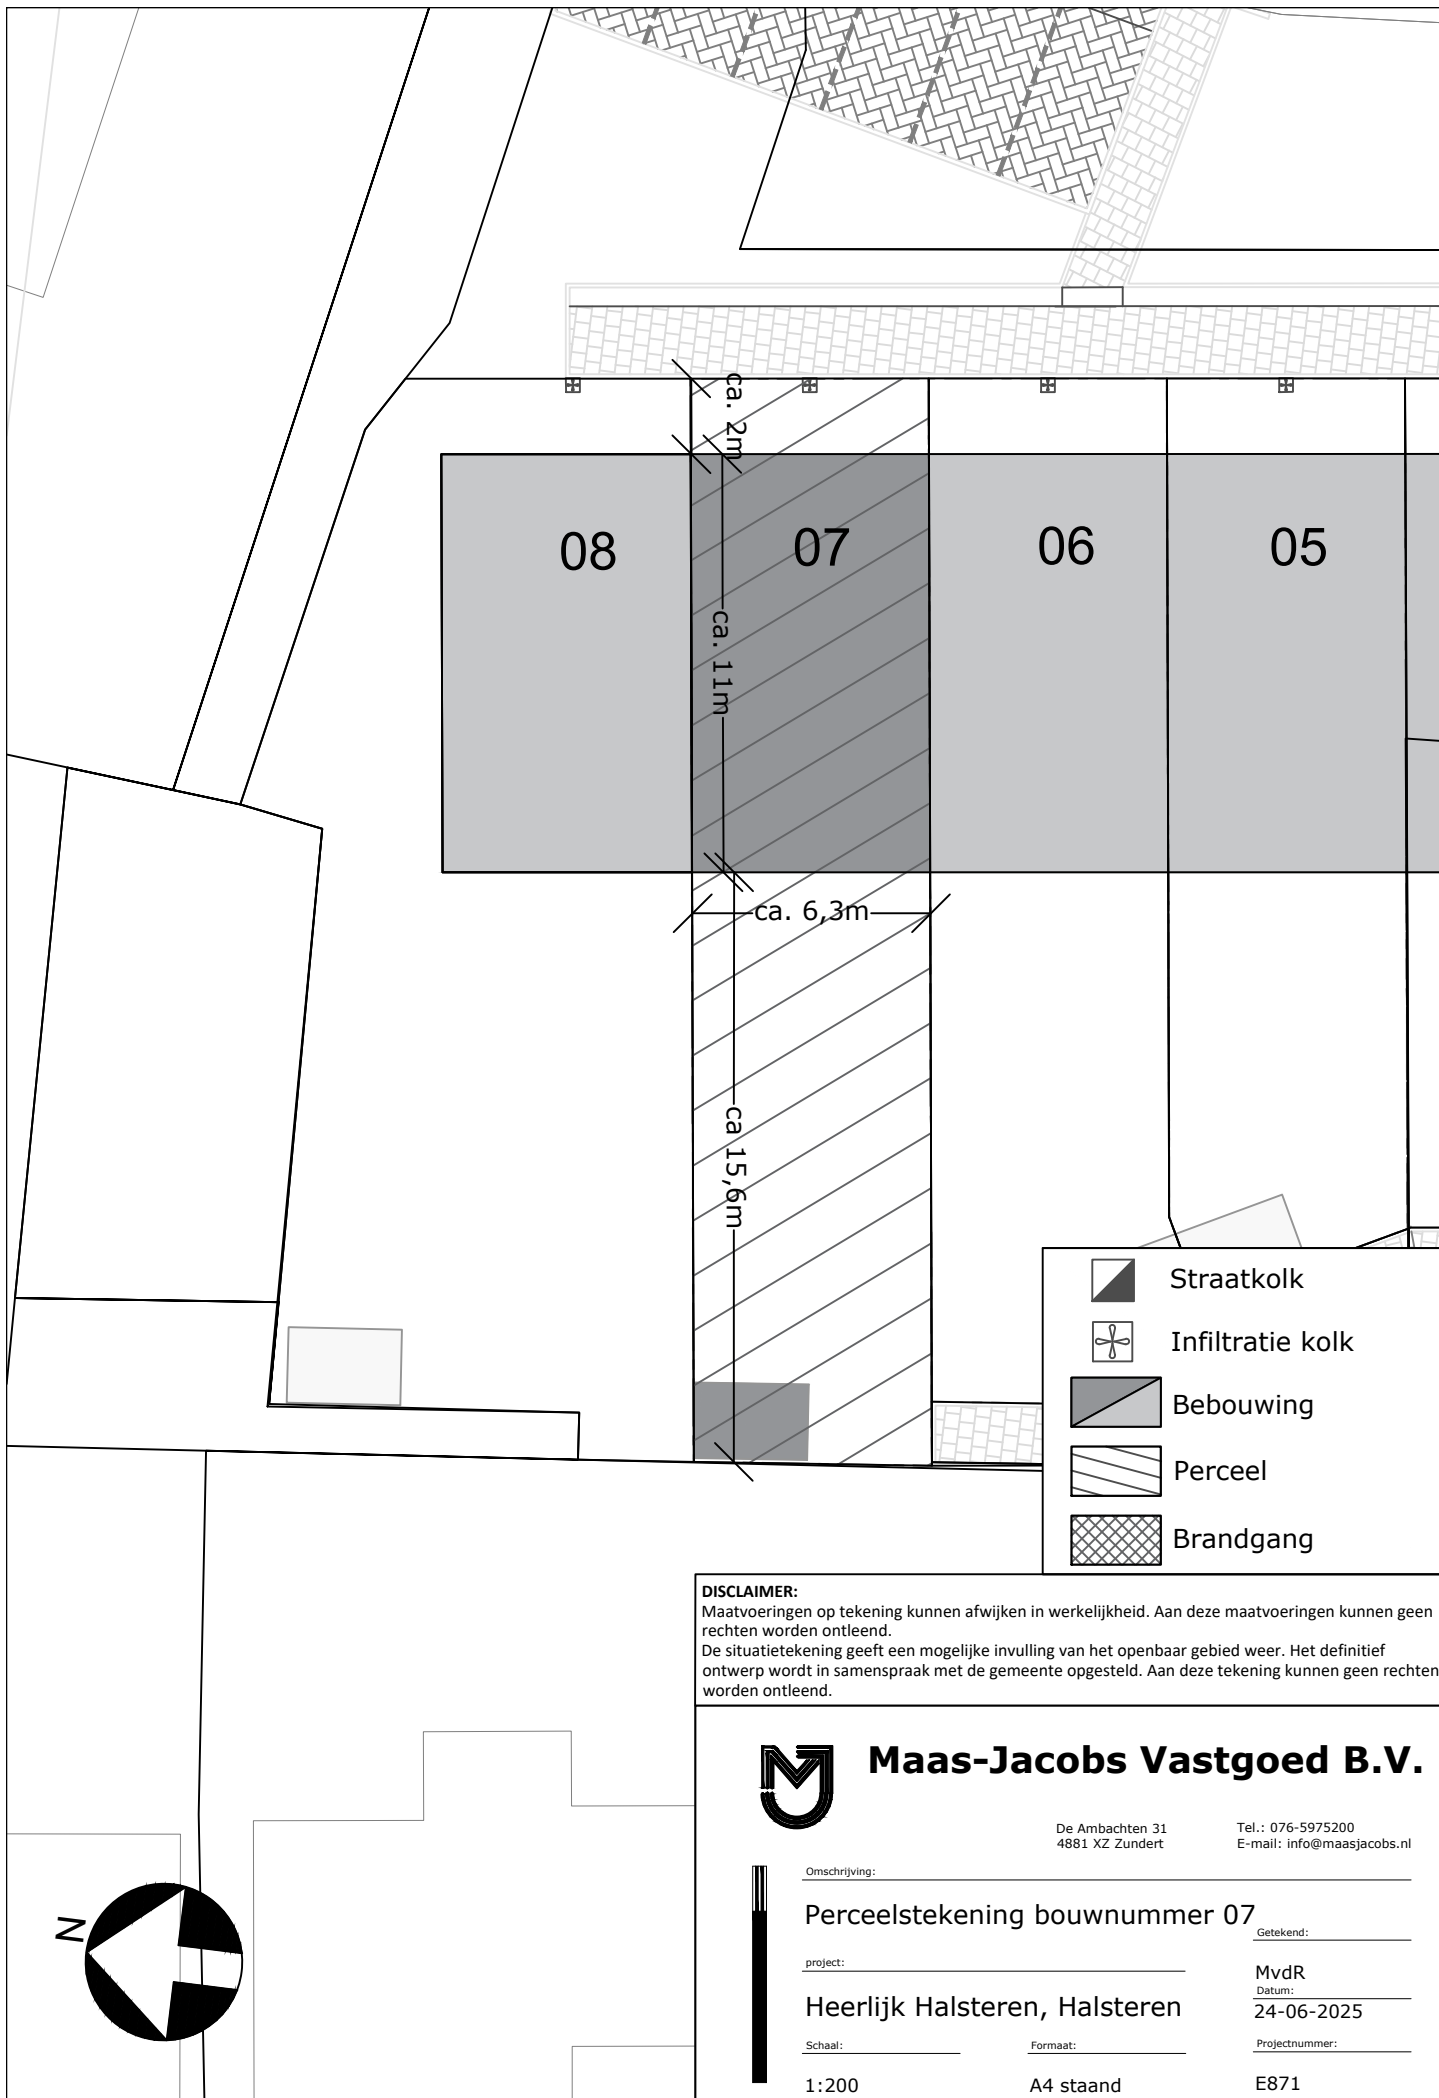

DISCLAIMER:
Maatvoeringen op tekening kunnen afwijken in werkelijkheid. Aan deze maatvoeringen kunnen geen rechten worden ontleend.
De situatietekening geeft een mogelijke invulling van het openbaar gebied weer. Het definitief ontwerp wordt in samenspraak met de gemeente opgesteld. Aan deze tekening kunnen geen rechten worden ontleend.



Maas-Jacobs Vastgoed B.V.

De Ambachten 31
4881 XZ Zundert
Tel.: 076-5975200
E-mail: info@maasjacobs.nl



Omschrijving: **Perceelstekening bouwnummer 07**
project: _____
Heerlijk Halsteren, Halsteren
Schaal: 1:200
Formaat: A4 staand
Getekend: _____
MvdR
Datum: 24-06-2025
Projectnummer: E871