


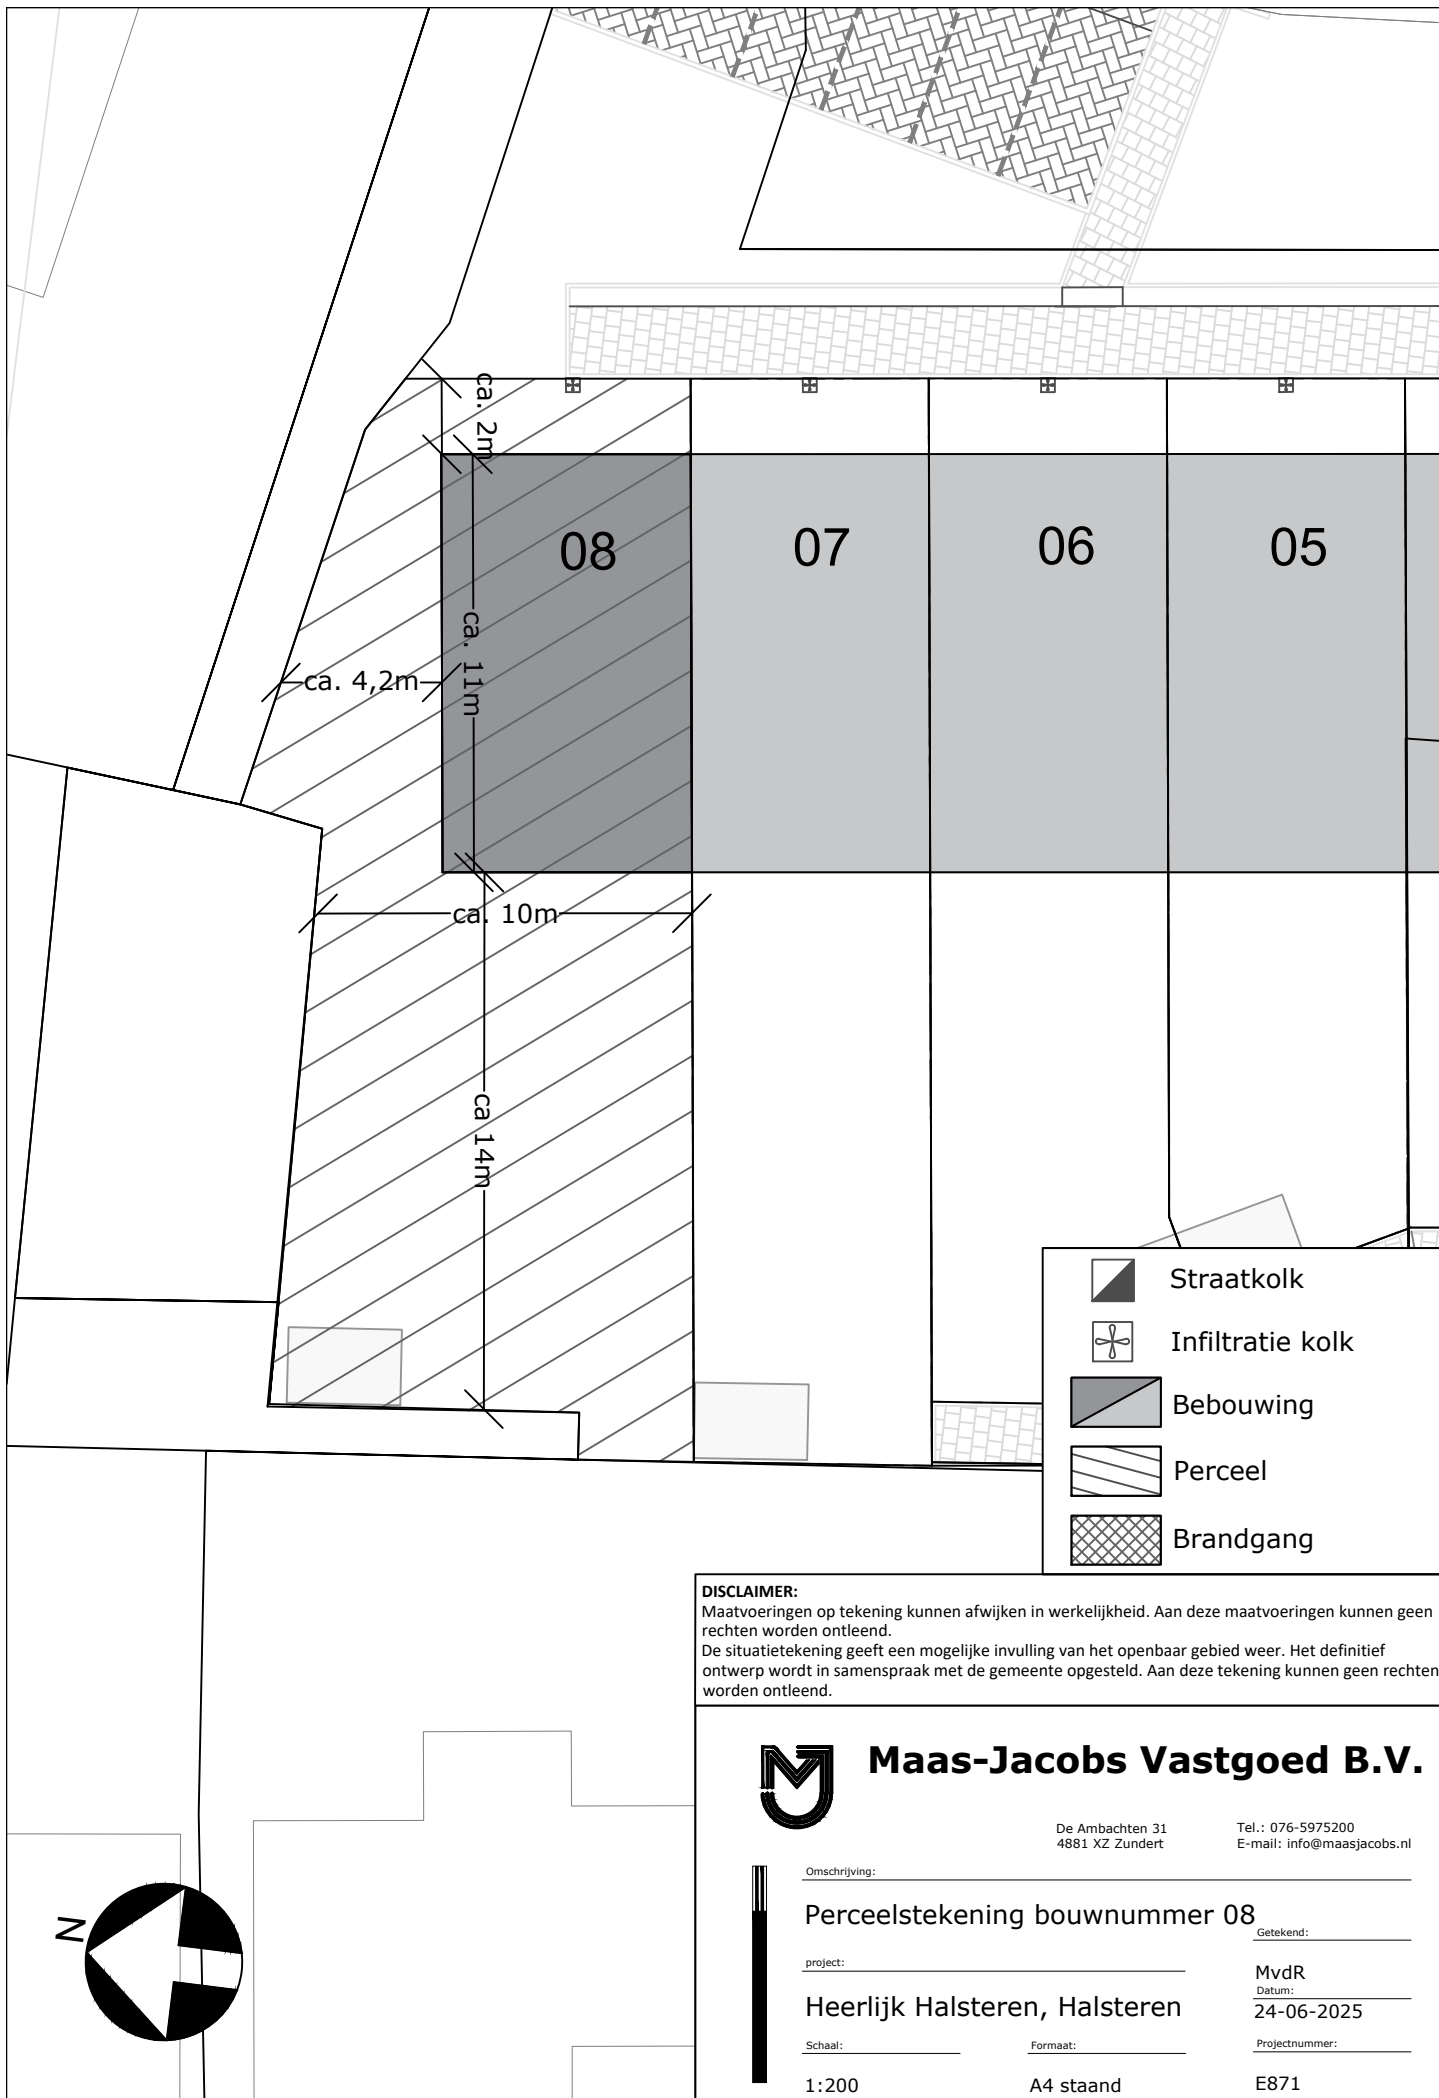

DISCLAIMER:
Maatvoeringen op tekening kunnen afwijken in werkelijkheid. Aan deze maatvoeringen kunnen geen rechten worden ontleend.
De situatietekening geeft een mogelijke invulling van het openbaar gebied weer. Het definitief ontwerp wordt in samenspraak met de gemeente opgesteld. Aan deze tekening kunnen geen rechten worden ontleend.



Maas-Jacobs Vastgoed B.V.
De Ambachten 31
4881 XZ Zundert
Tel.: 076-5975200
E-mail: info@maasjacobs.nl



Omschrijving: **Perceelstekening bouwnummer 08**

project: _____

Heerlijk Halsteren, Halsteren

Schaal: **1:200**

Getekend: _____

MvdR

Datum: **24-06-2025**

Projectnummer: **E871**

Formaat: **A4 staand**