


Legenda:


- Enkele WCD
2-voudige wcd horizontaal gemonteerd
2-voudige wcd verticaal gemonteerd
Perilex WCD
Enkelpoligeschakelaar
Serieschakelaar
Wisselschakelaar
Combinatie enkele schakelaar met wcd
Combinatie wisselschakelaar met wcd
Combinatie serieschakelaar met wcd
Werk schakelaar 1fase
Bedrade aansluitpunt
Loze leiding
Bedrade leiding
1-Voudige data
RBE/NAR
Centraaldoos
Wandlichtpunt zonder armatuur
Rookmelder
Beldrukker
Bel
Omvormer
mechanische ventilatie ventiel (toe-en afvoer)
3 standen schakelaar
Vloerverwarming
ventilaite ventiel in wand (toe-en afvoer)

Afkortingen


- RBE - Ruimtebedien eenheid
NAR - Naregeling
Co2 - Co2 meter
VV - Vloerverwarming
R1 - Communicatieleiding
vloerverwarming
KK - Koelkast
VW - Vaatwasser
Boi - Boiler
FO - Fornois
Alg - Algemeen
WP - Warmtepomp
WM - Wasmachine
DR - Droger
Omv - Omvormer
RAD - Radiator
CAP - Centraal aardpunt
Loos - Loze leiding voorzien van bewijsdraad

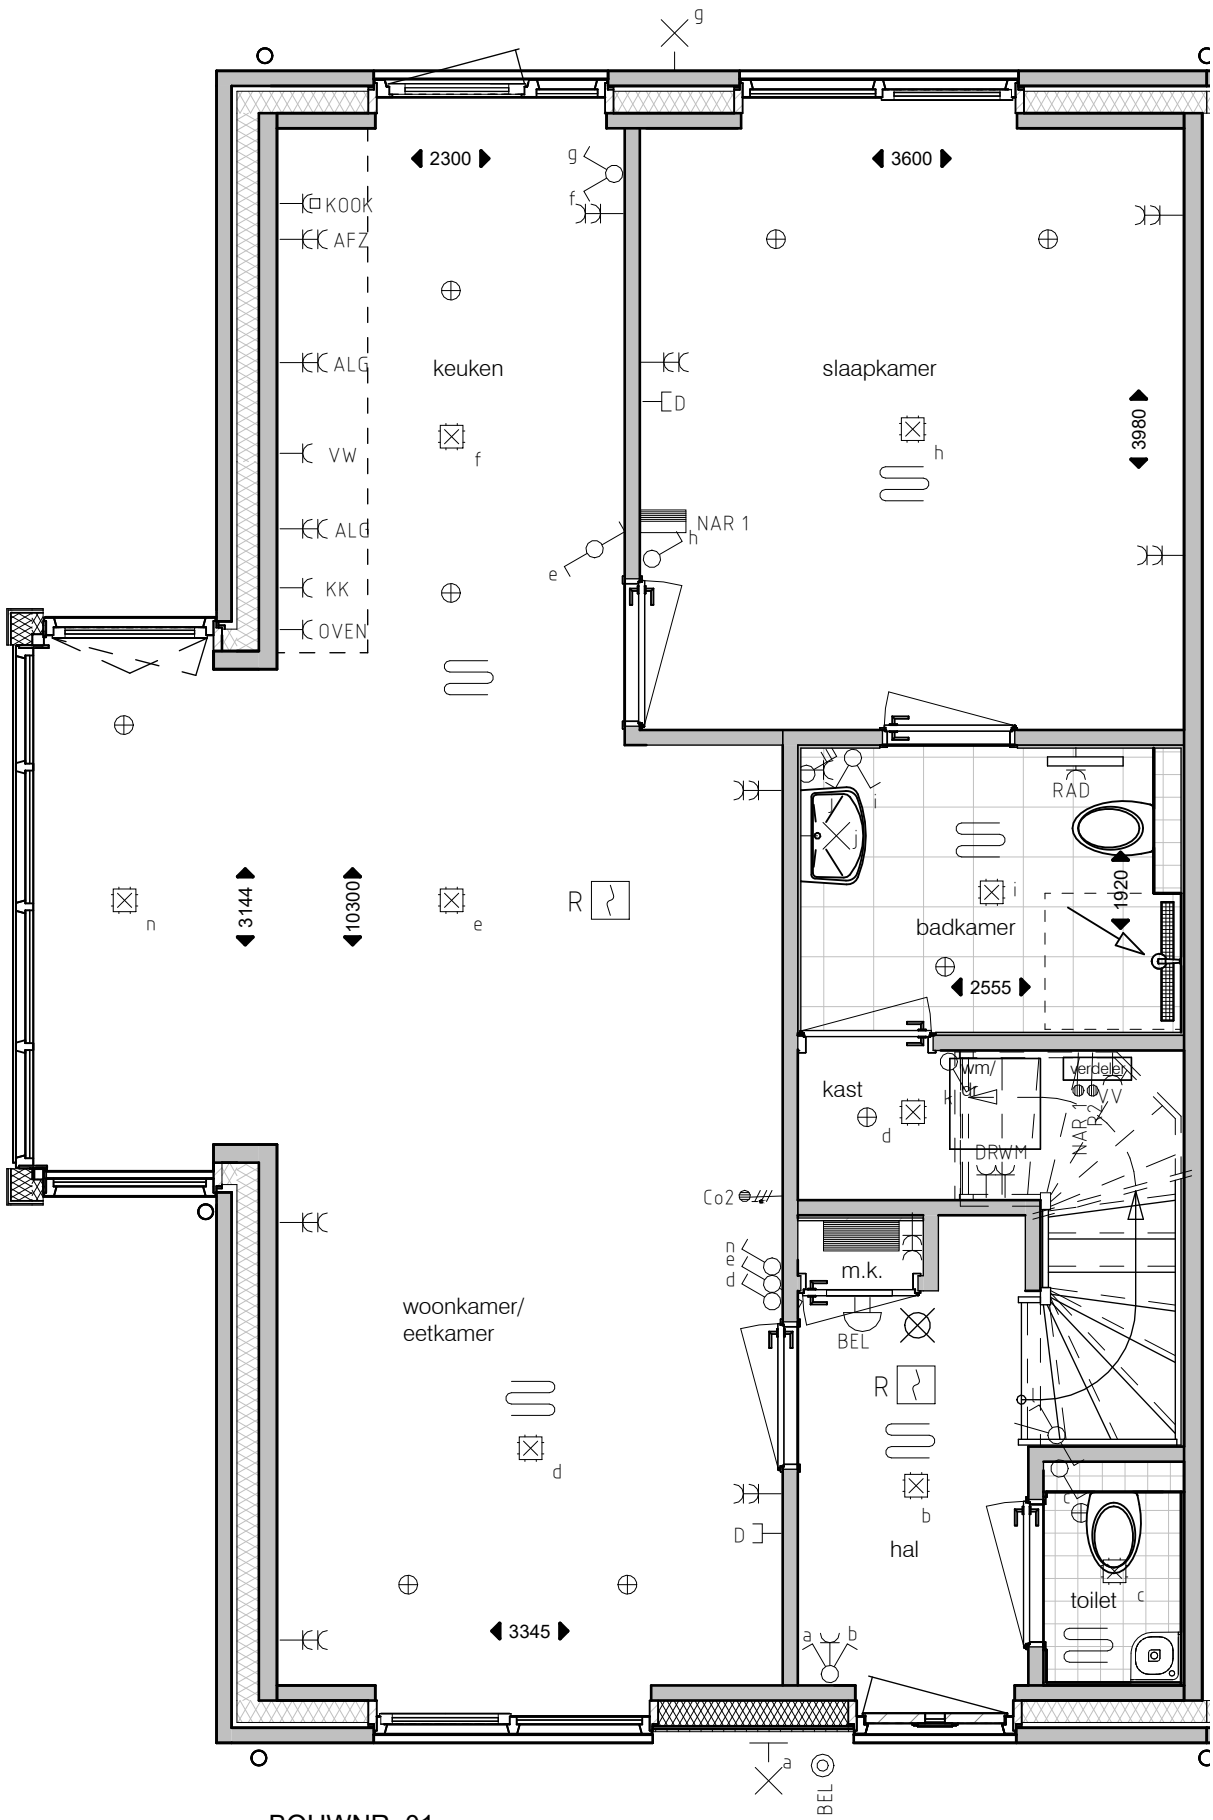

BOUWNR. 01

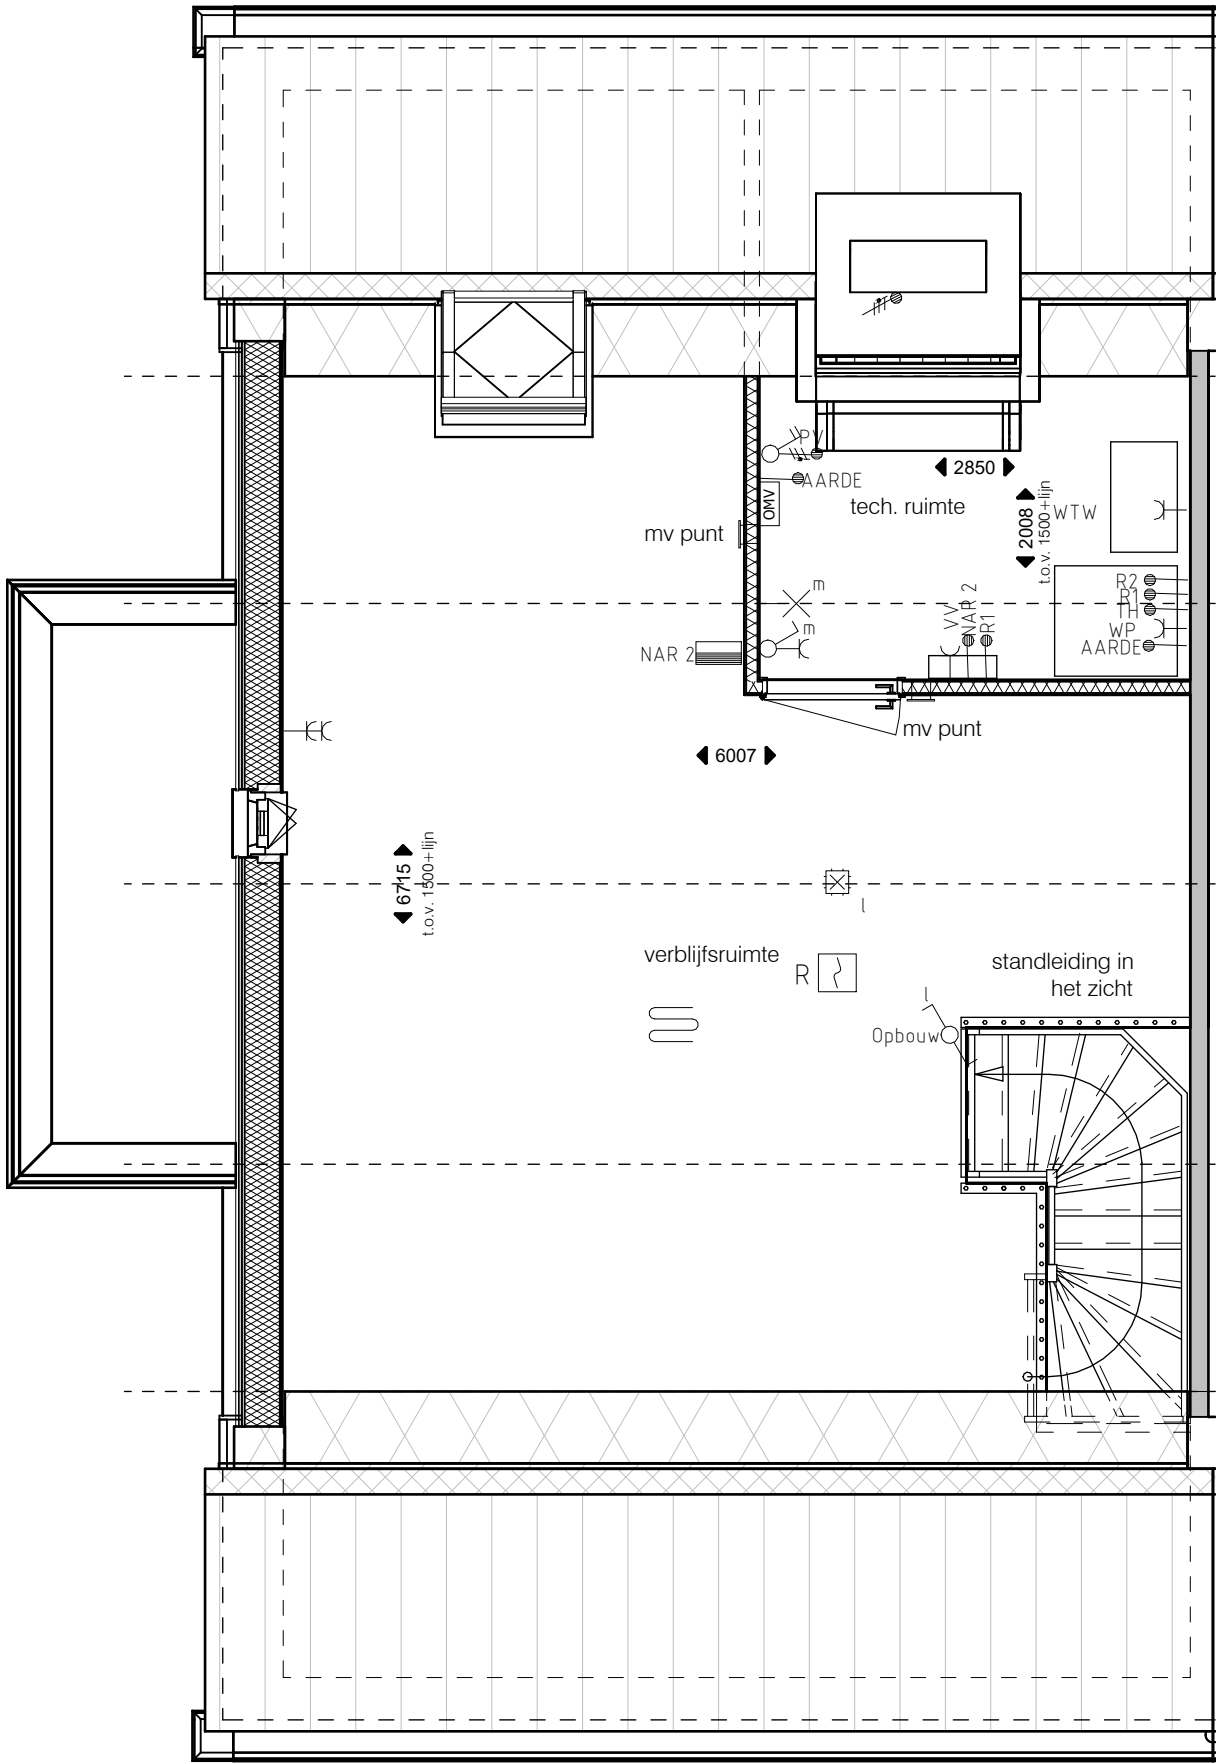

BOUWNR. 01

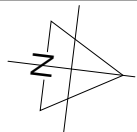

Project : Heerlijk Halsteren

Opdrachtgever : Maas-Jacobs Vastgoed

Status : Technische verkooptekening

Omschrijving : Levensloopbestendige hoekwoning

Schaal: 1:50

Datum: 12-09-2025