


Legenda:


- Enkele WCD
- 2-voudige wcd horizontaal gemonteerd
- 2-voudige wcd verticaal gemonteerd
- Perilex WCD
- Enkelpoligeschakelaar
- Seriëschakelaar
- Wisselschakelaar
- Combinatie enkele schakelaar met wcd
- Combinatie wisselschakelaar met wcd
- Combinatie seriëschakelaar met wcd
- Werksschakelaar 1 fase
- Bedrade aansluitpunt
- Loze leiding
- Bedrade leiding
- 1-Voudige data
- RBE/NAR
- Centraaldoos
- Wandlichtpunt zonder armatuur
- Rookmelder
- Beldrukker
- Bel
- OMV
- mechanische ventilatie ventiel (toe-en afvoer)
- 3 standen schakelaar
- Vloerverwarming
- ventilatie ventiel in wand (toe-en afvoer)

Afkortingen


- RBE - Ruimtebedien eenheid
- NAR - Naregeling
- Co2 - Co2 meter
- VV - Vloerverwarming
- R1 - Communicatieleiding vloerverwarming
- KK - Koelkast
- VW - Vaatwasser
- Boi - Boiler
- FO - Fornois
- Alg - Algemeen
- WP - Wärmtepomp
- WM - Wasmachine
- DR - Droger
- Omv - Omvormer
- RAD - Radiator
- CAP - Centraal aardpunt
- Loos - Loze leiding voorzien van bewijsdraad

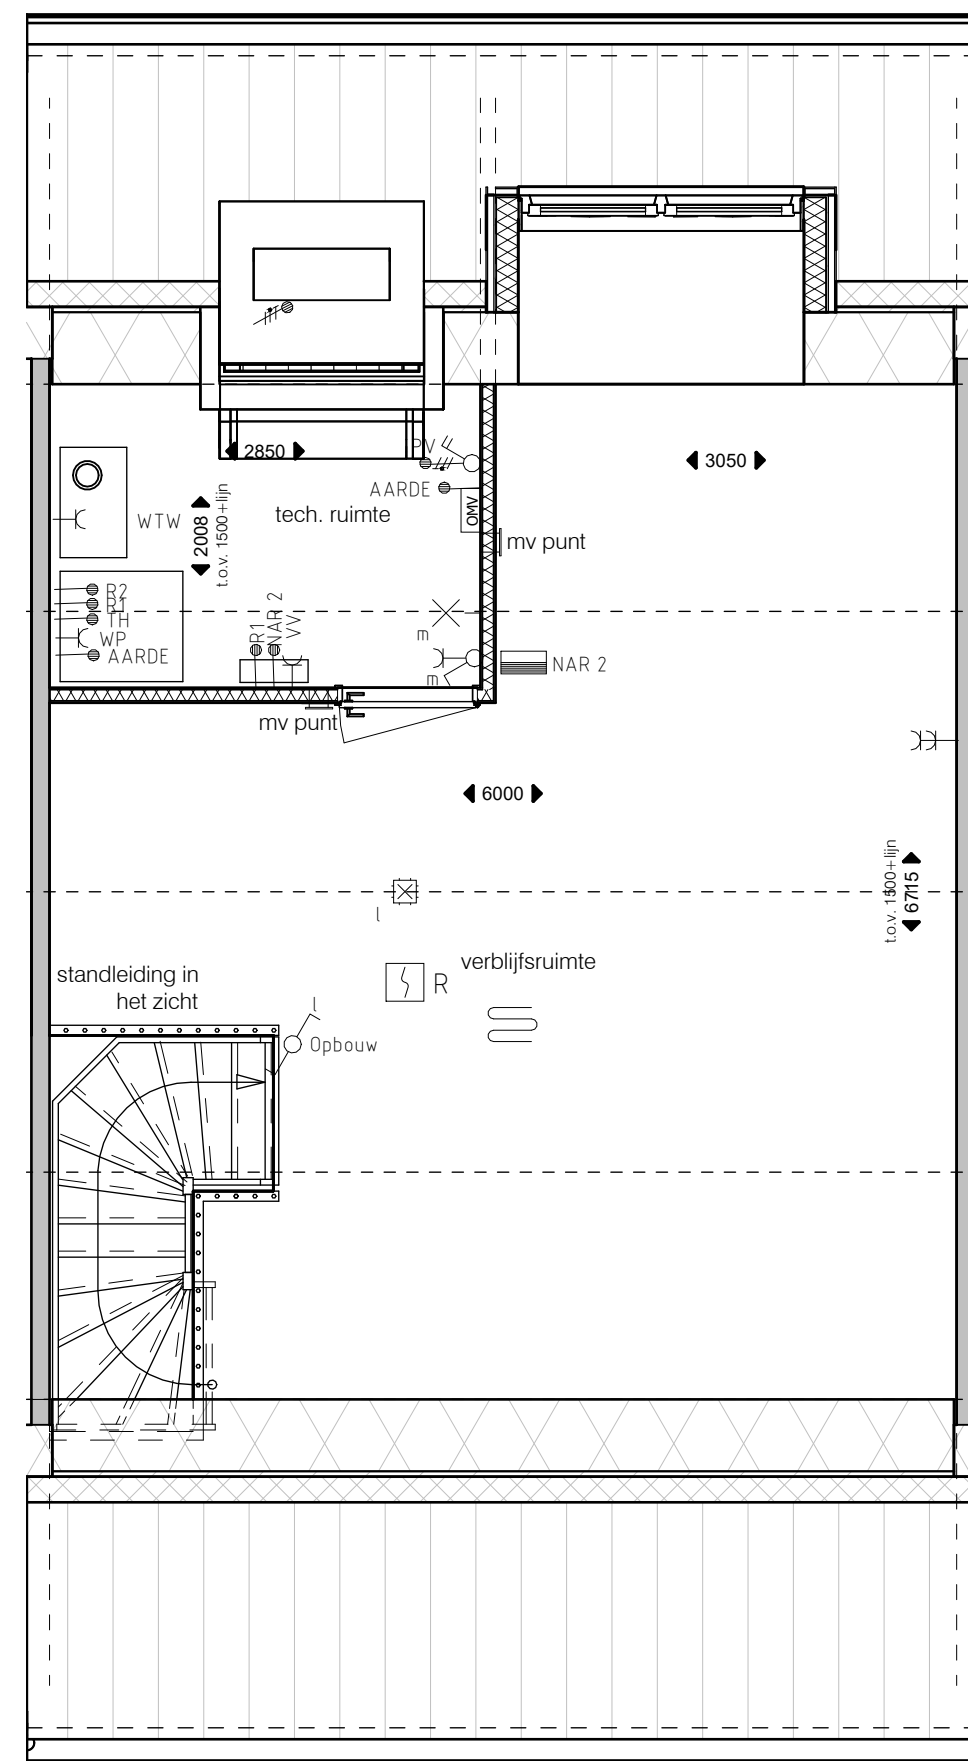

Optie L6:
Enkele dakkapel achtergevel circa 1,80m binnenwerks (dakraam vervalt)

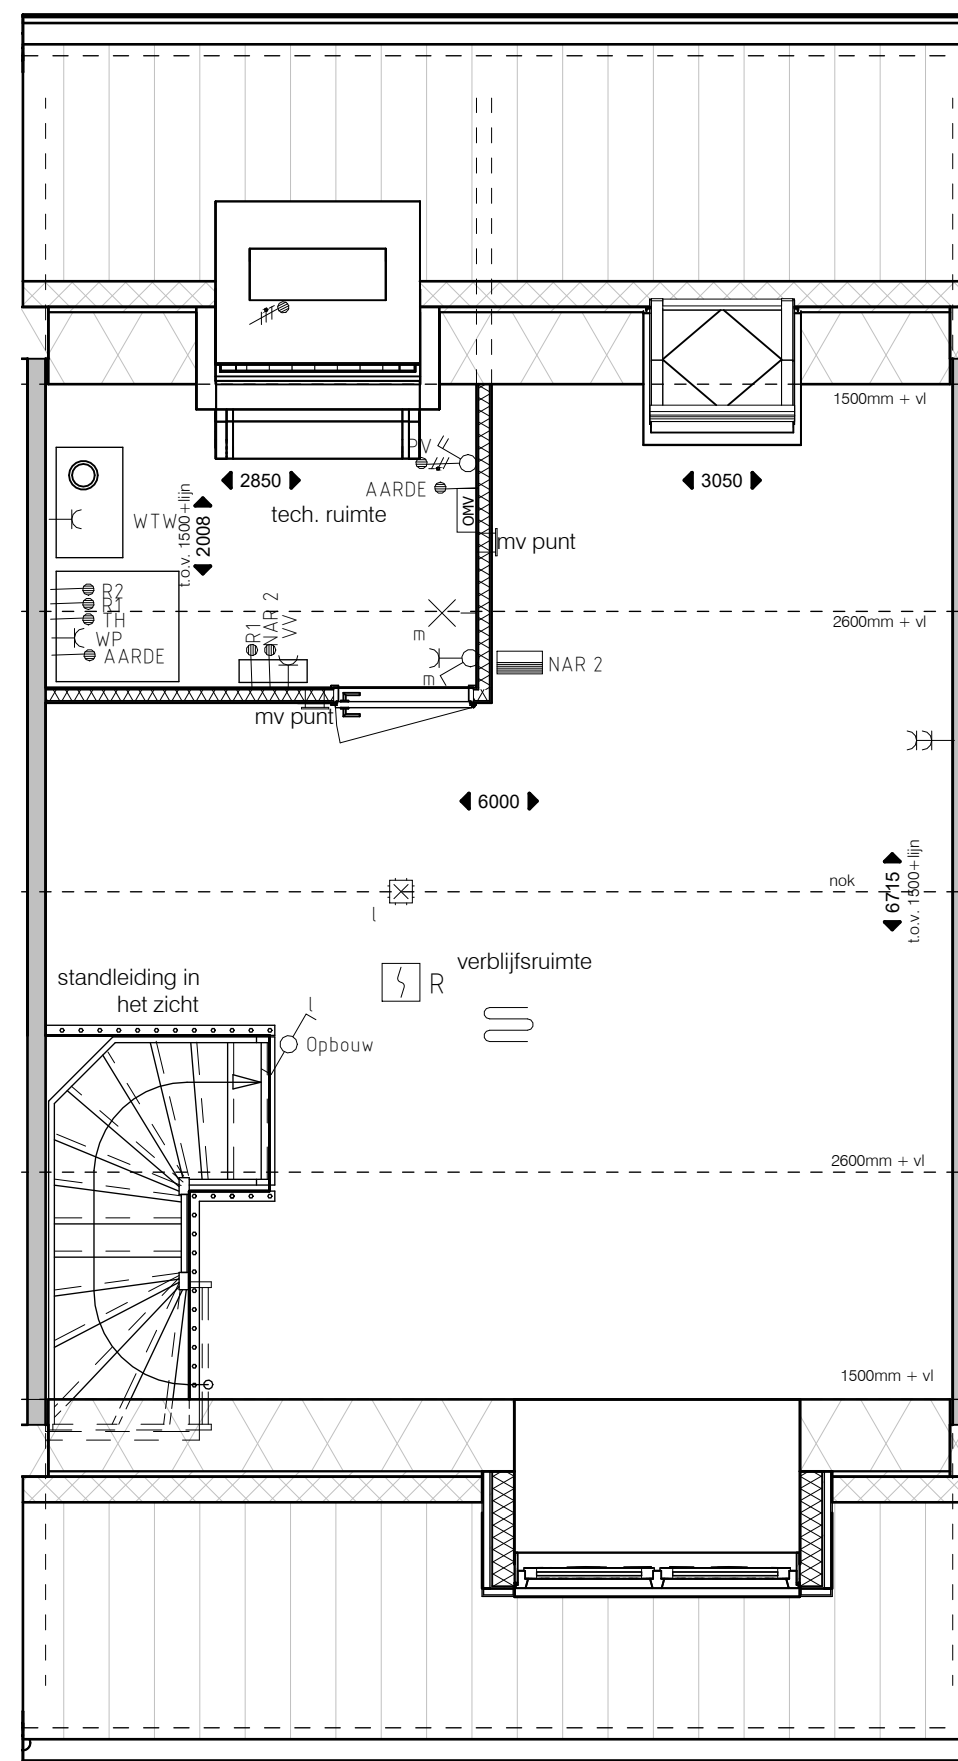

Optie L7:
Enkele dakkapel voorgevel circa 1,80m binnenwerks

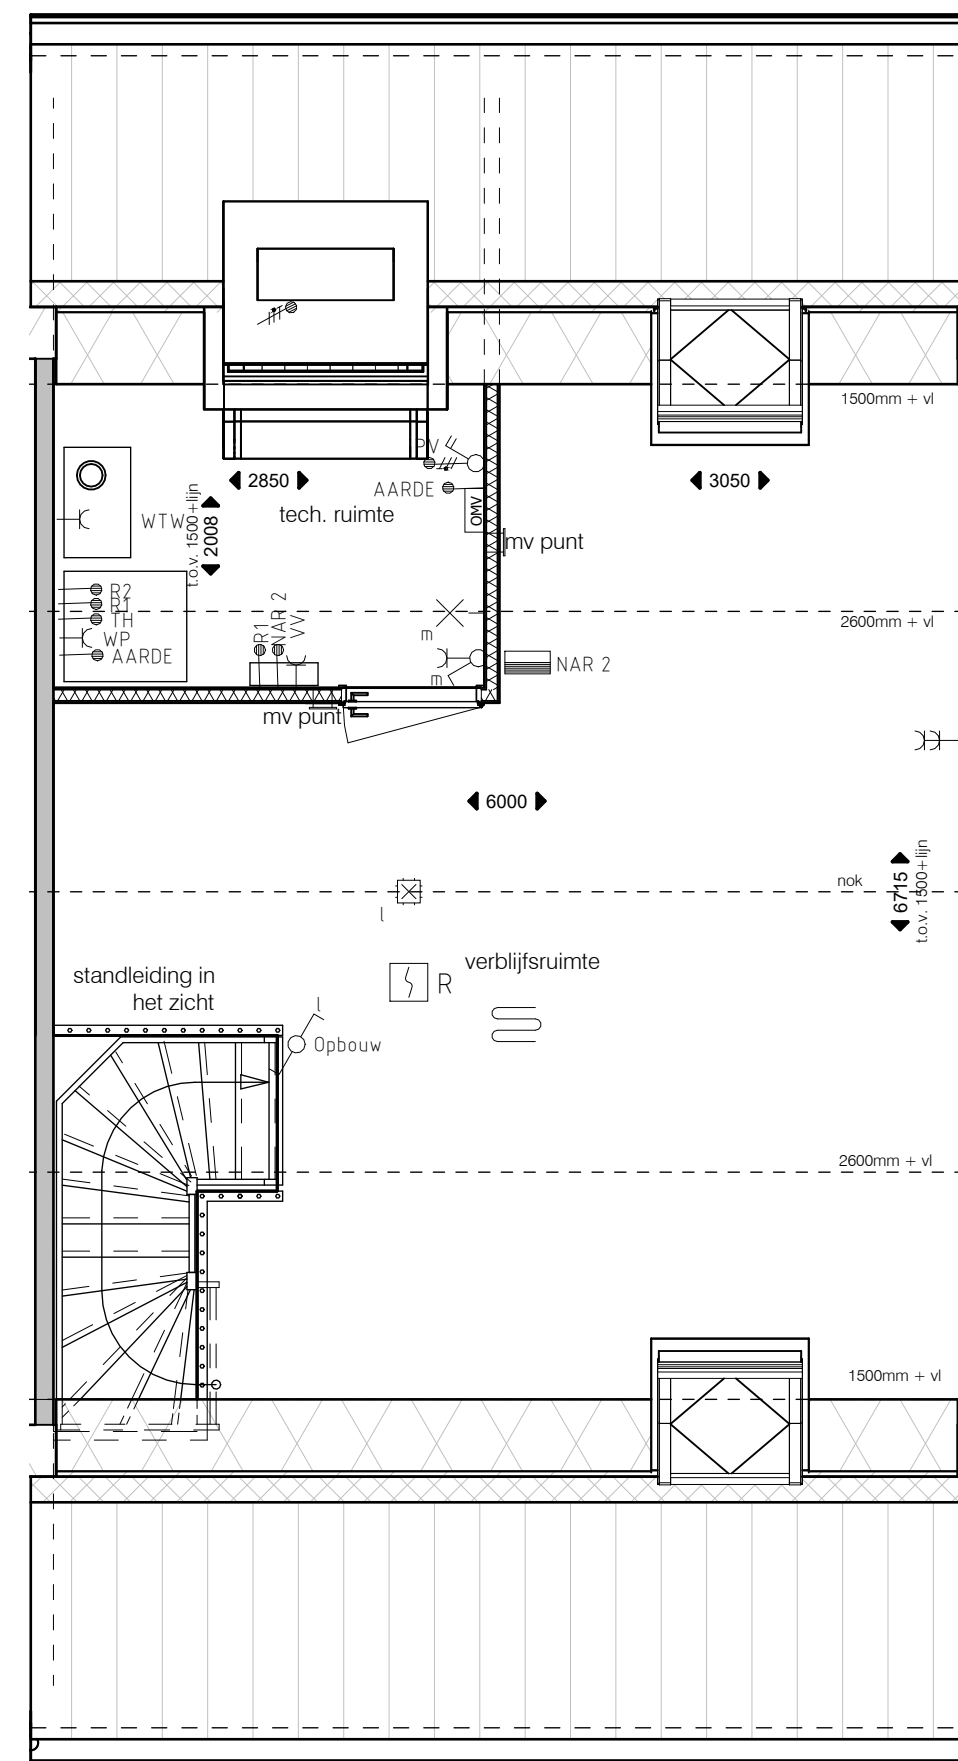

Optie L5:
Extra dakraam voorzijde