


Legenda:


- Enkele WCD
- 2-voudige wcd horizontaal gemonteerd
- 2-voudige wcd verticaal gemonteerd
- Perlex WCD
- Enkelpoligeschakelaar
- Seriesschakelaar
- Wisselschakelaar
- Combinatie enkelechakelaar met wcd
- Combinatie wisselschakelaar met wcd
- Combinatie seriesschakelaar met wcd
- Werkchakelaar 1fase
- Bedrade aansluitpunt
- Loze leiding
- Bedrade leiding
- 1-Voudige data
- RBE/NAR
- Centraaldoos
- Wandlichtpunt zonder armatuur
- Rookmelder
- Beldrukker
- Bel
- OMV Omvormer
- mechanische ventilatie ventiel (toe-en afvoer)
- 3 standen schakelaar
- Vloerverwarming
- ventilatie ventiel in wand (toe-en afvoer)

Afkortingen


- RBE - Ruimtebedien eenheid
- NAR - Naregeling
- Co2 - Co2 meter
- VV - Vloerverwarming
- R1 - Communicatieleiding
- vloerverwarming
- KK - Koelkast
- VW - Vaatwasser
- Boi - Boiler
- FO - Fornuis
- Alg - Algemeen
- WP - Warmtepomp
- WM - Wasmachine
- DR - Droger
- Omv - Omvormer
- RAD - Radiator
- CAP - Centraal aardpunt
- Loos - Loze leiding voorzien van bewijsdraad

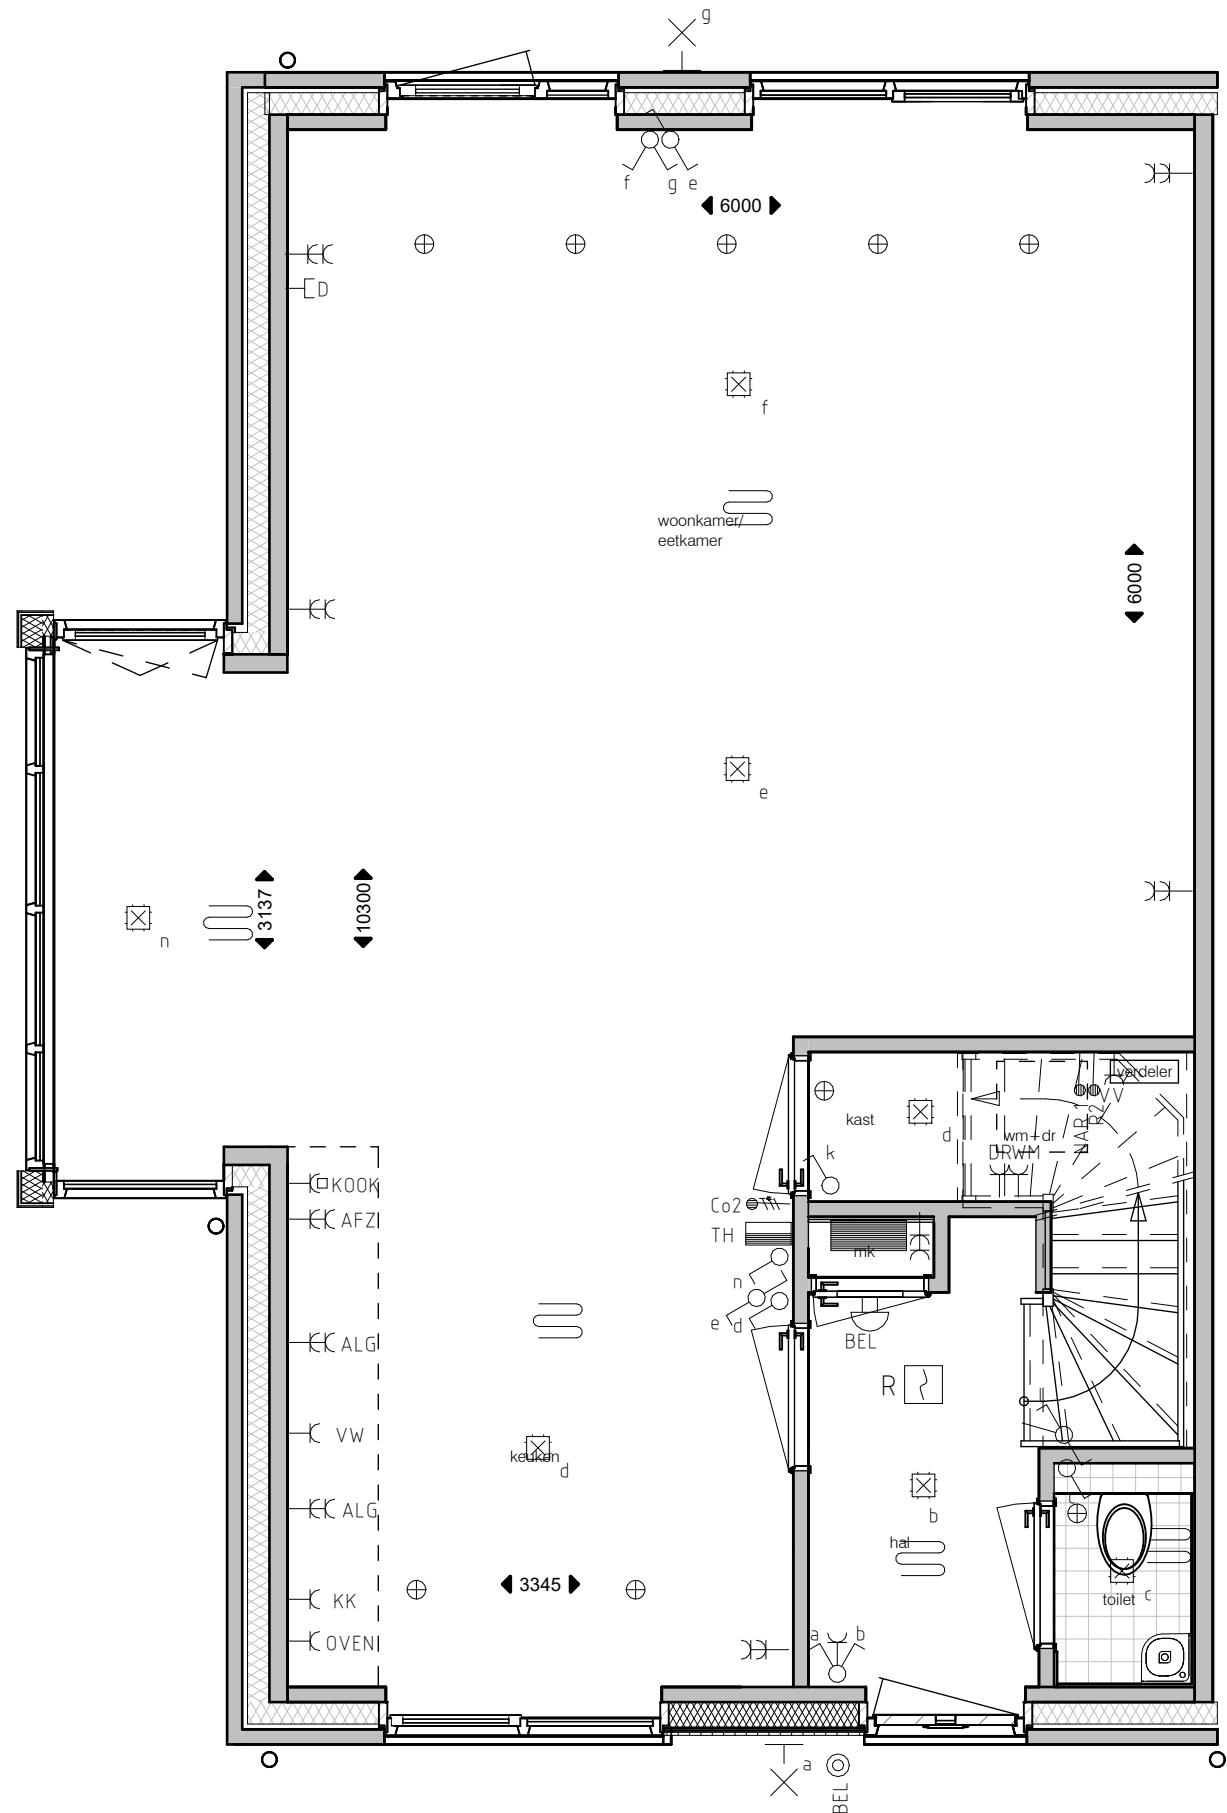


optie L4: vervallen slaapkamer en badkamer begane grond (alleen i.c.m. optie L8)

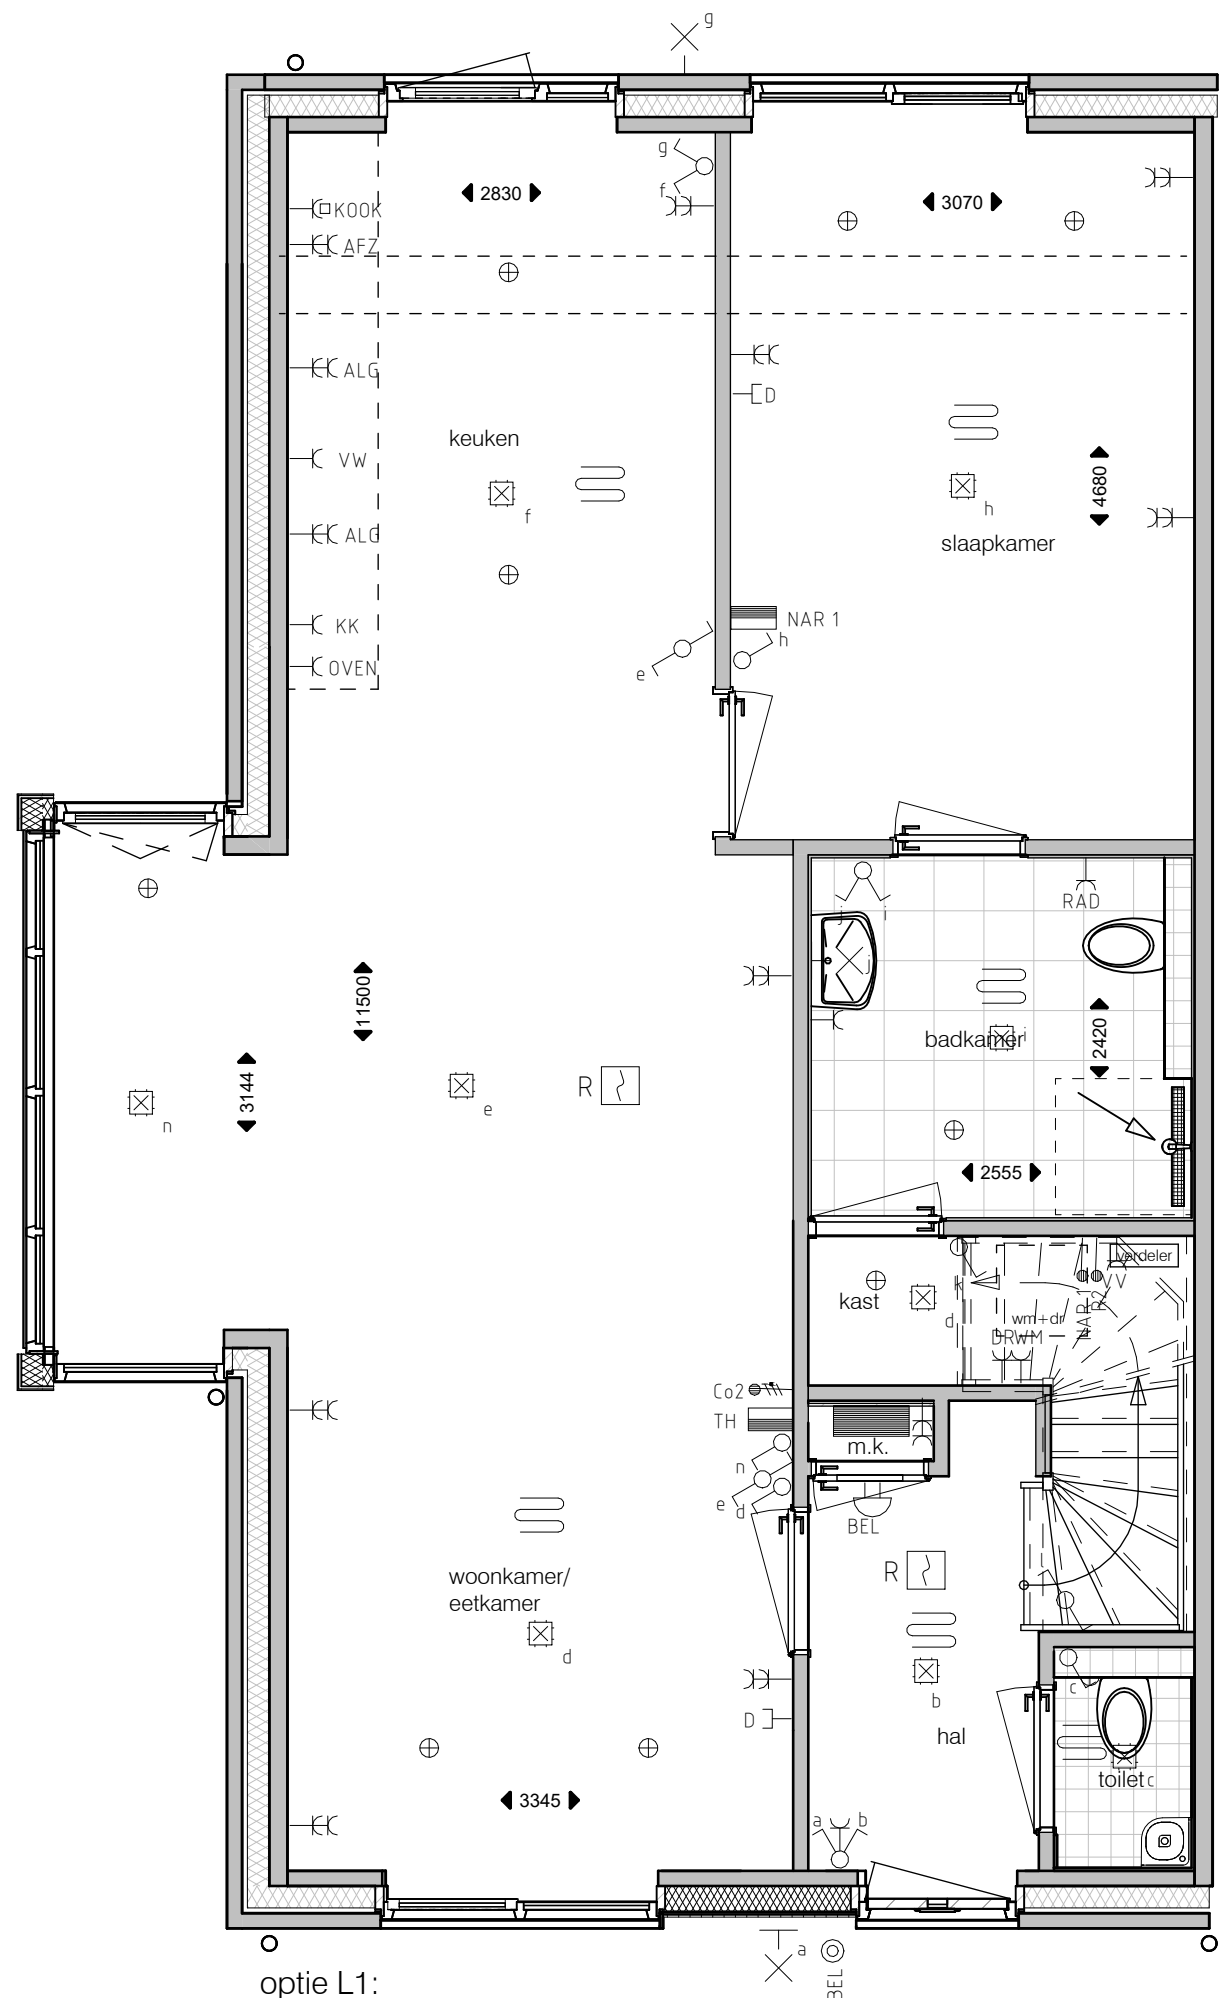


optie L1: Aanbouw 1200mm

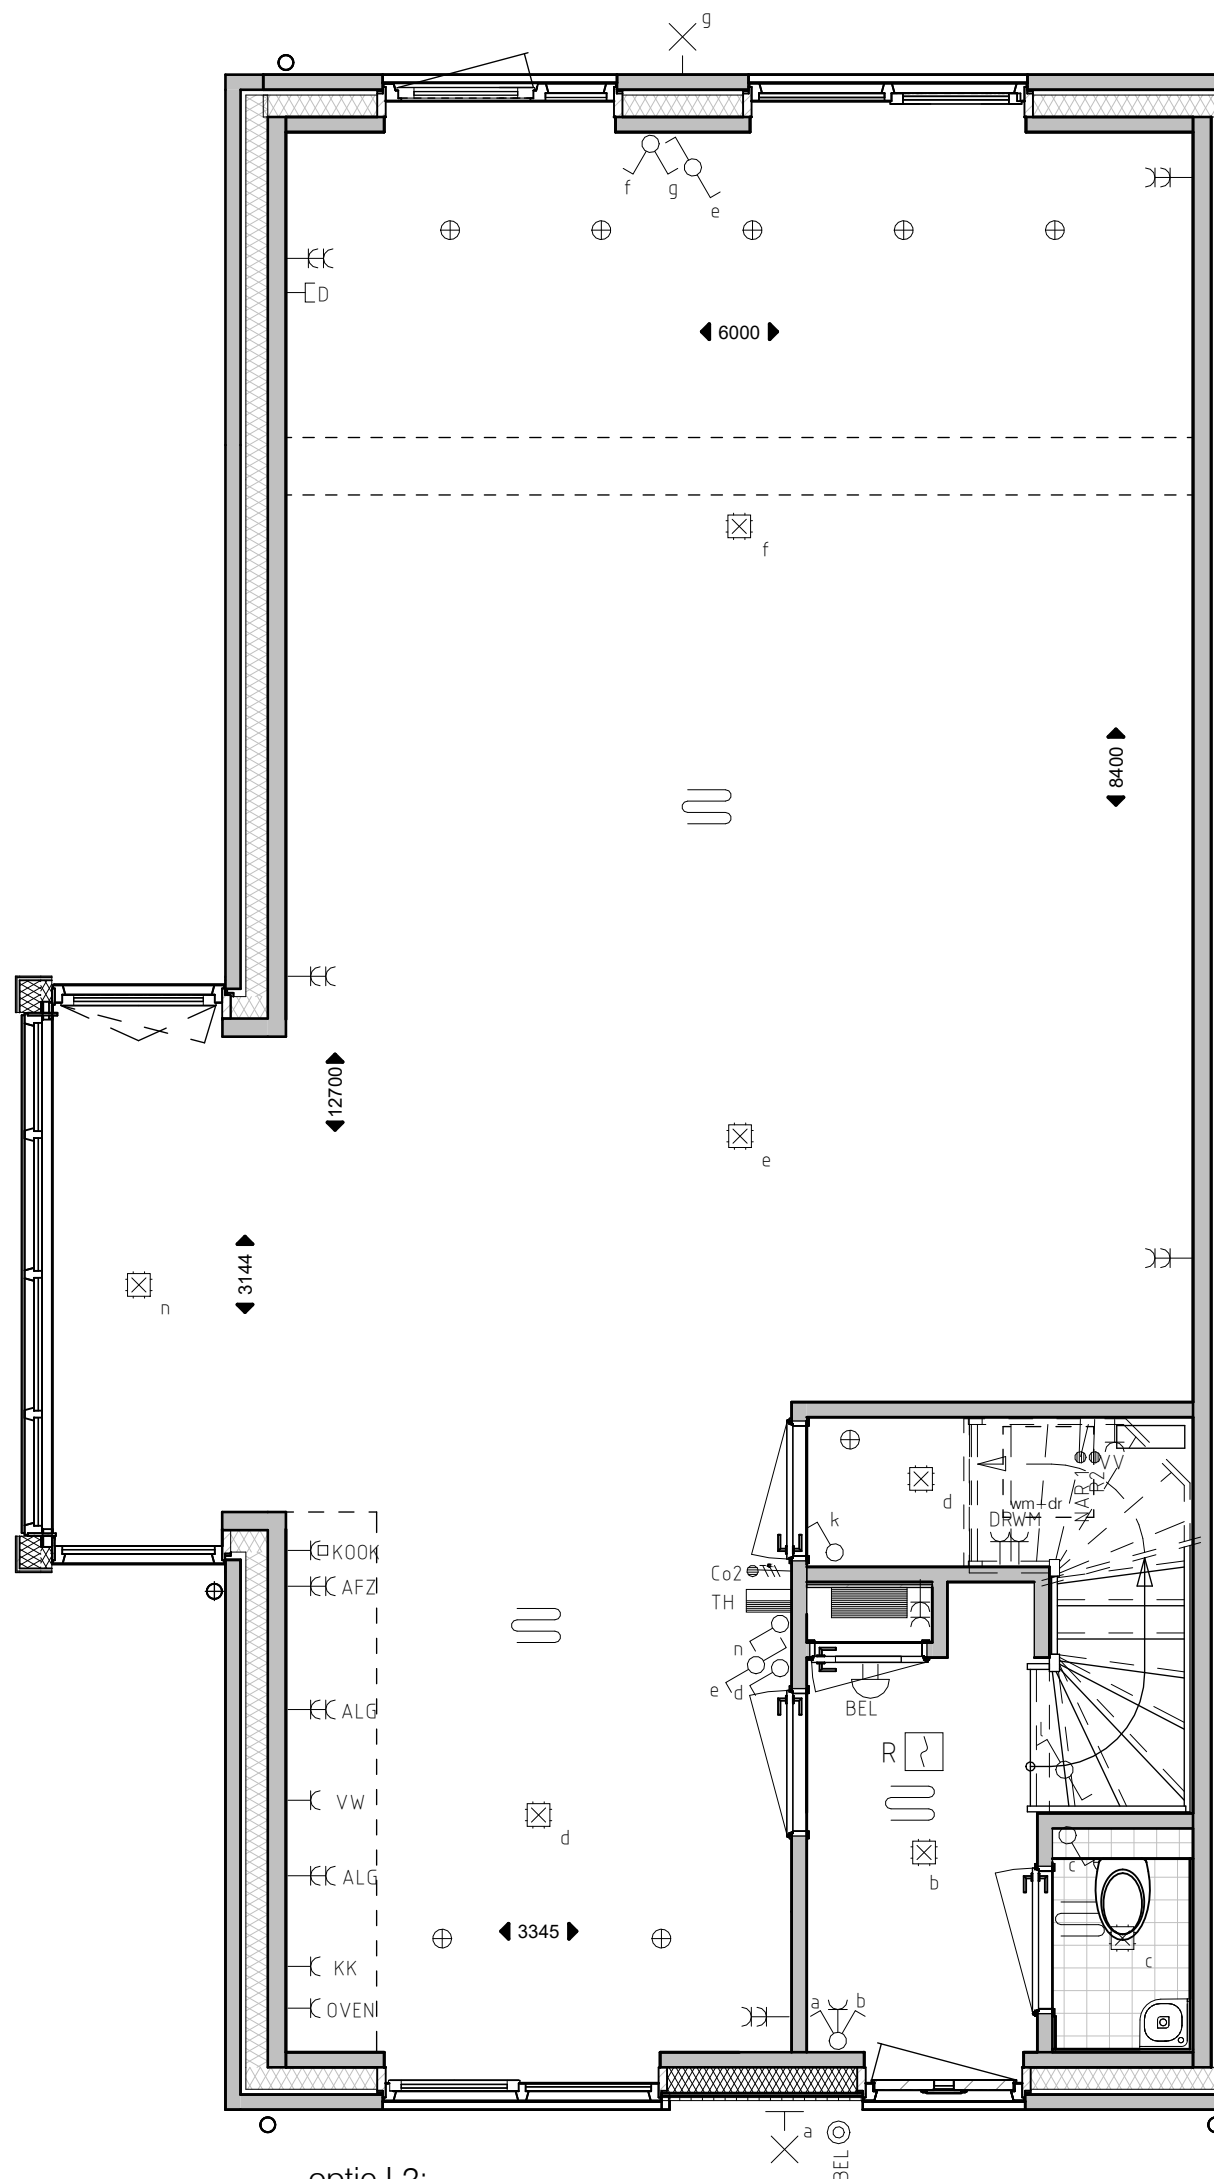


optie L2: Aanbouw 2400mm (alleen i.c.m. optie L8)

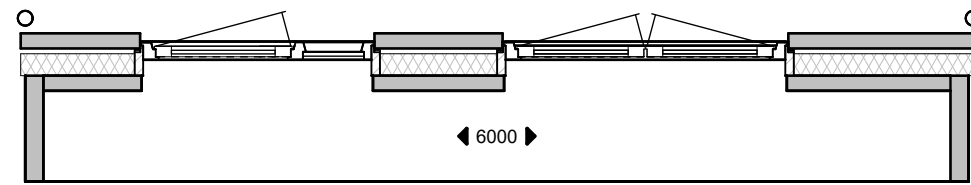


optie L3a: Openslaande tuindeuren slaapkamer

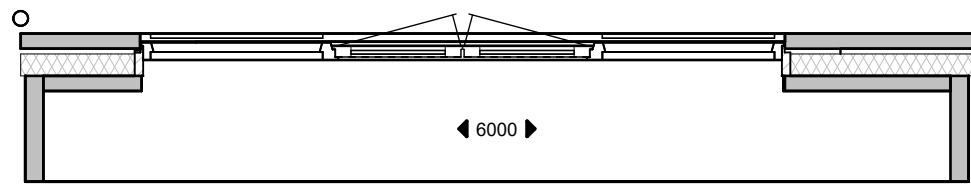

optie L3C: Openslaande tuindeuren met zijlichten (alleen i.c.m. optie L4)

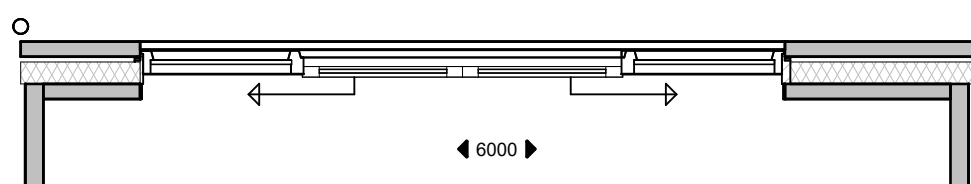

optie L3D: Dubbele schuifdeuren met zijlichten (alleen i.c.m. optie L4)

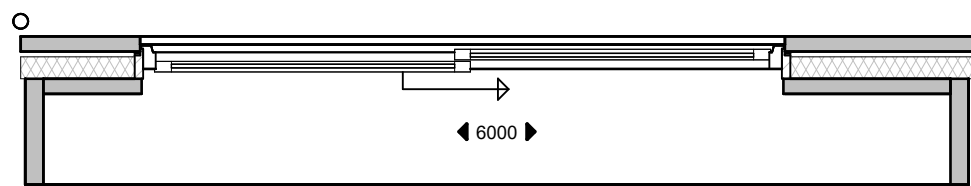

optie L3E: 2-delige schuifpui (alleen i.c.m. optie L4)