


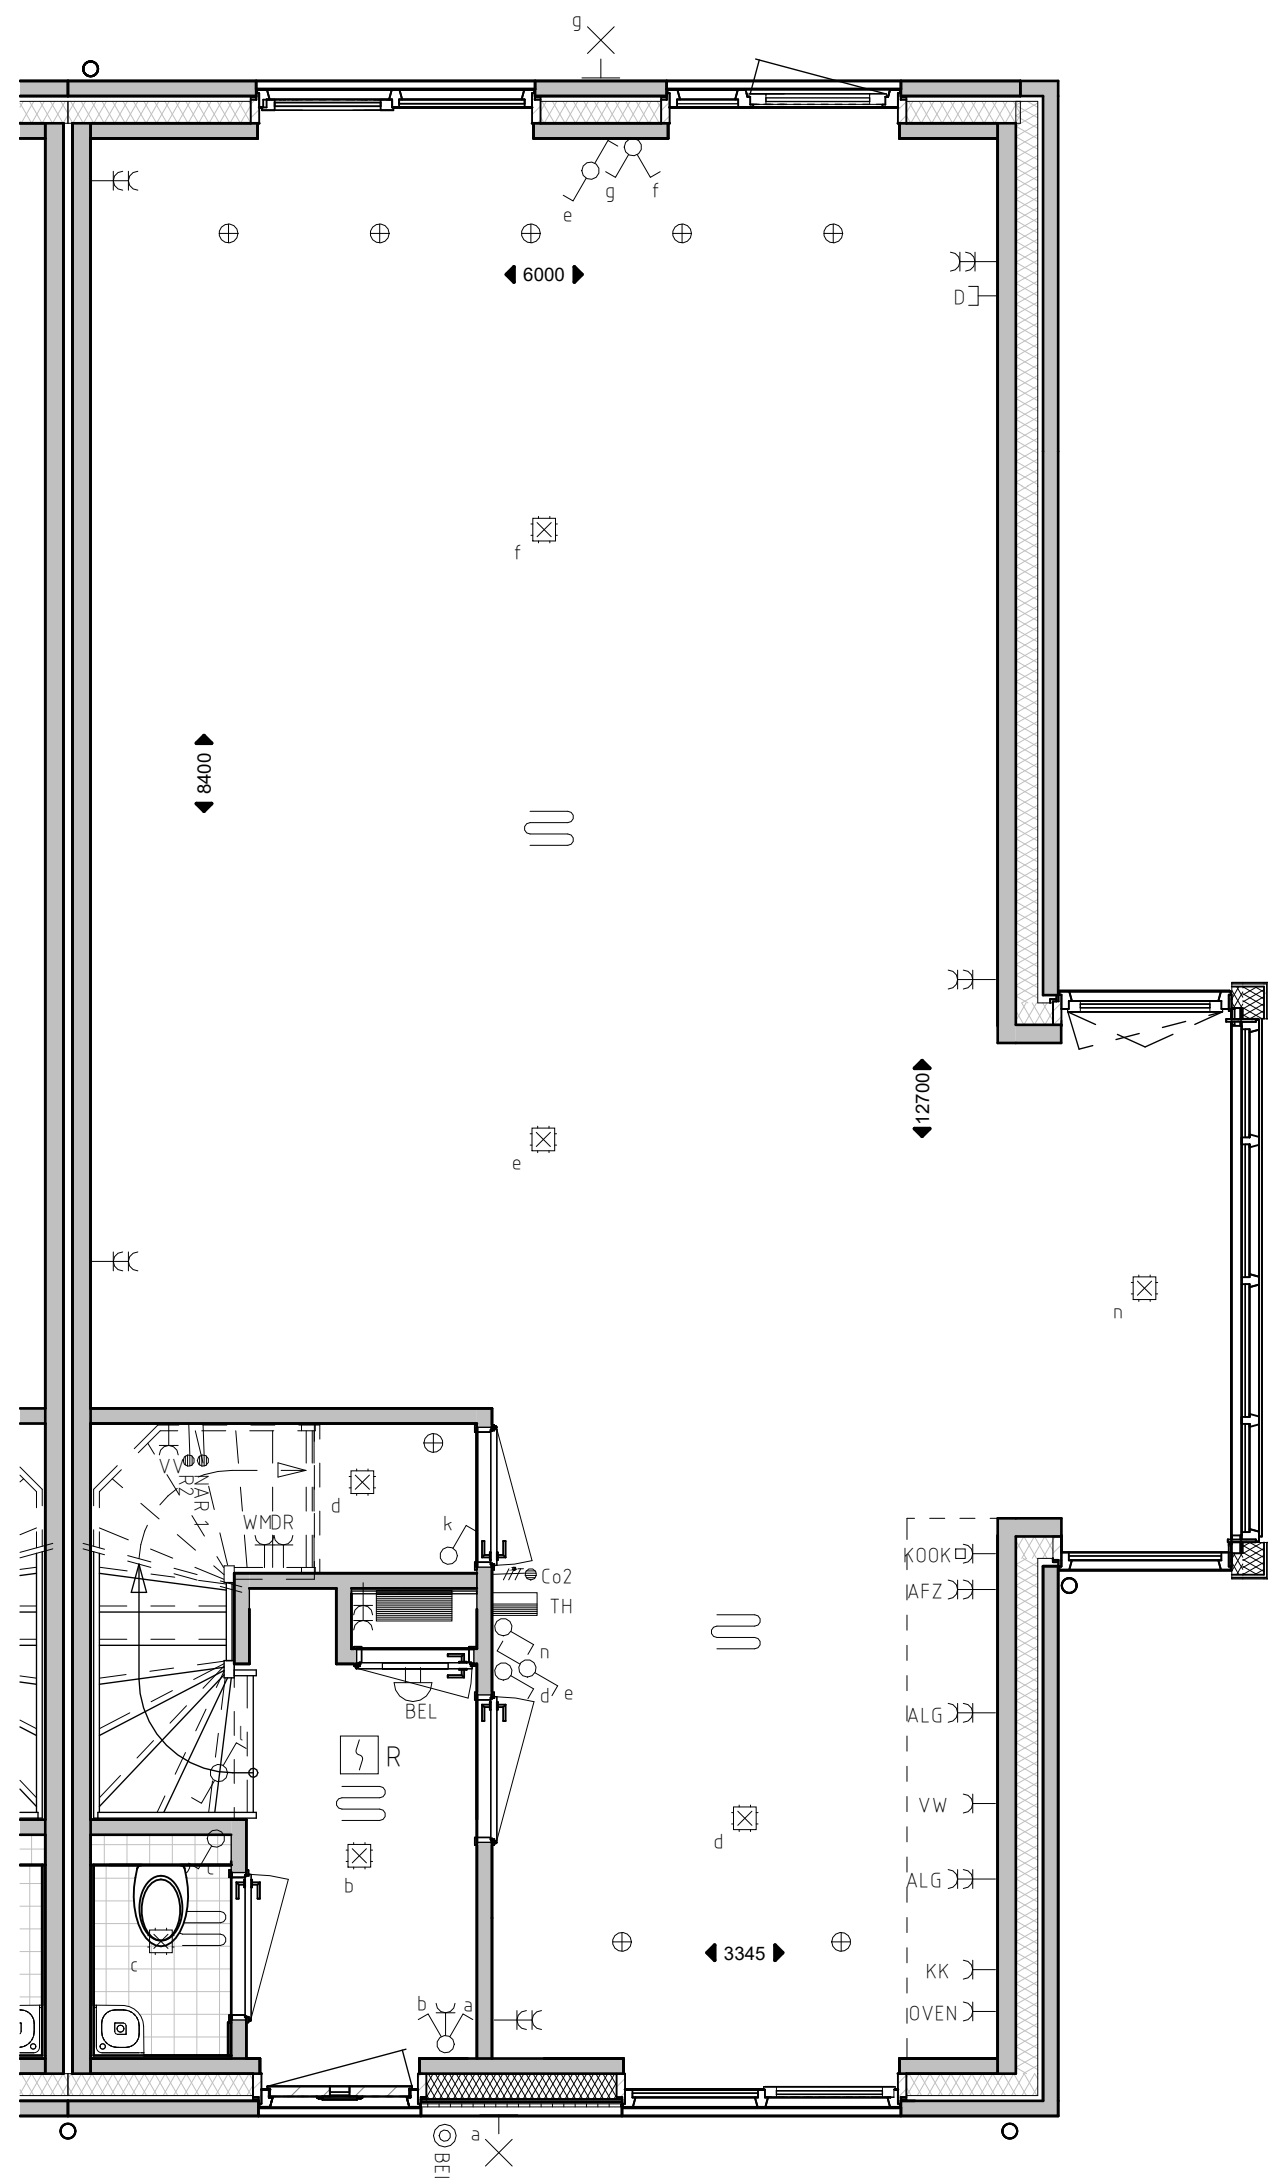

Optie: erker zijgevel bij Bouwnr. 08
Optie: aanbouw 2400mm

Legenda:

- Enkele WCD
- 2-voudige wcd horizontaal gemonteerd
- 2-voudige wcd verticaal gemonteerd
- Perilex WCD
- Enkelpoligeschakelaar
- Seriëschakelaar
- Wisselgeschakelaar
- Combinatie enkelegeschakelaar met wcd
- Combinatie wisselgeschakelaar met wcd
- Combinatie seriëschakelaar met wcd
- Werkgeschakelaar 1fase
- Bedrade aansluitpunt
- Loze leiding
- Bedrade leiding
- 1-Voudige data
- RBE/NAR
- Centraaldoos
- Wandlichtpunt zonder armatuur
- Rookmelder
- Beldrukker
- Bel
- Omv Omvormer
- mechanische ventilatie ventiel (toe-en afvoer)
- 3 standen schakelaar
- Vloerverwarming
- ventilatie ventiel in wand (toe-en afvoer)

Afkortingen

- RBE - Ruimtebedien eenheid
- NAR - Naregeling
- Co2 - Co2 meter
- VV - Vloerverwarming
- R1 - Communicatieleiding
- vloerverwarming
- KK - Koelkast
- VW - Vaatwasser
- Boi - Boiler
- F0 - Fornuis
- Alg - Algemeen
- WP - Warmtepomp
- WM - Wasmachine
- DR - Droger
- Omv - Omvormer
- RAD - Radiator
- CAP - Centraal aardpunt
- Loos - Loze leiding voorzien van bewijsdraad