
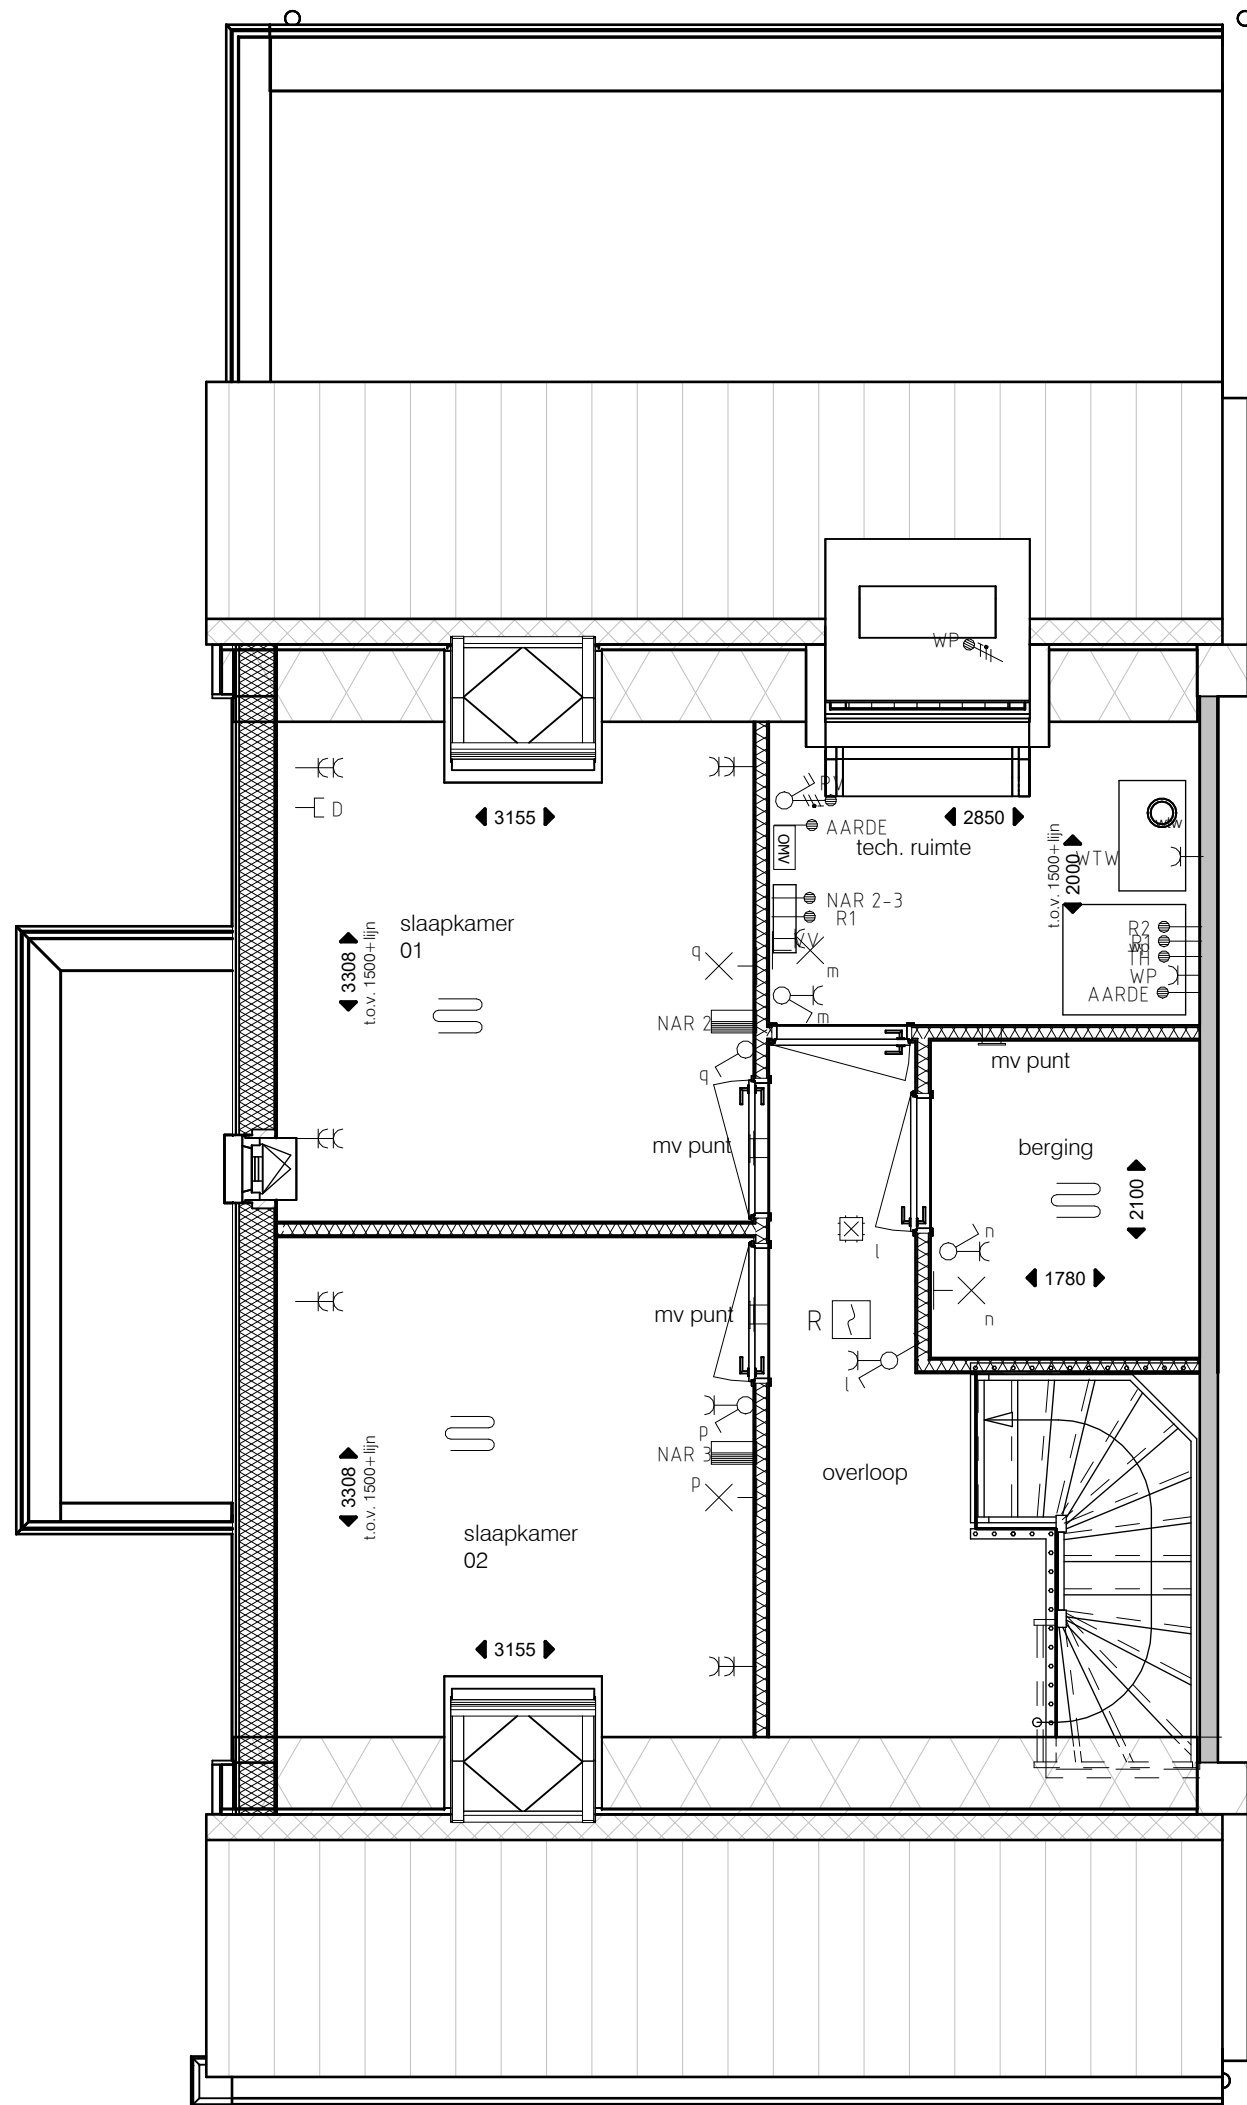


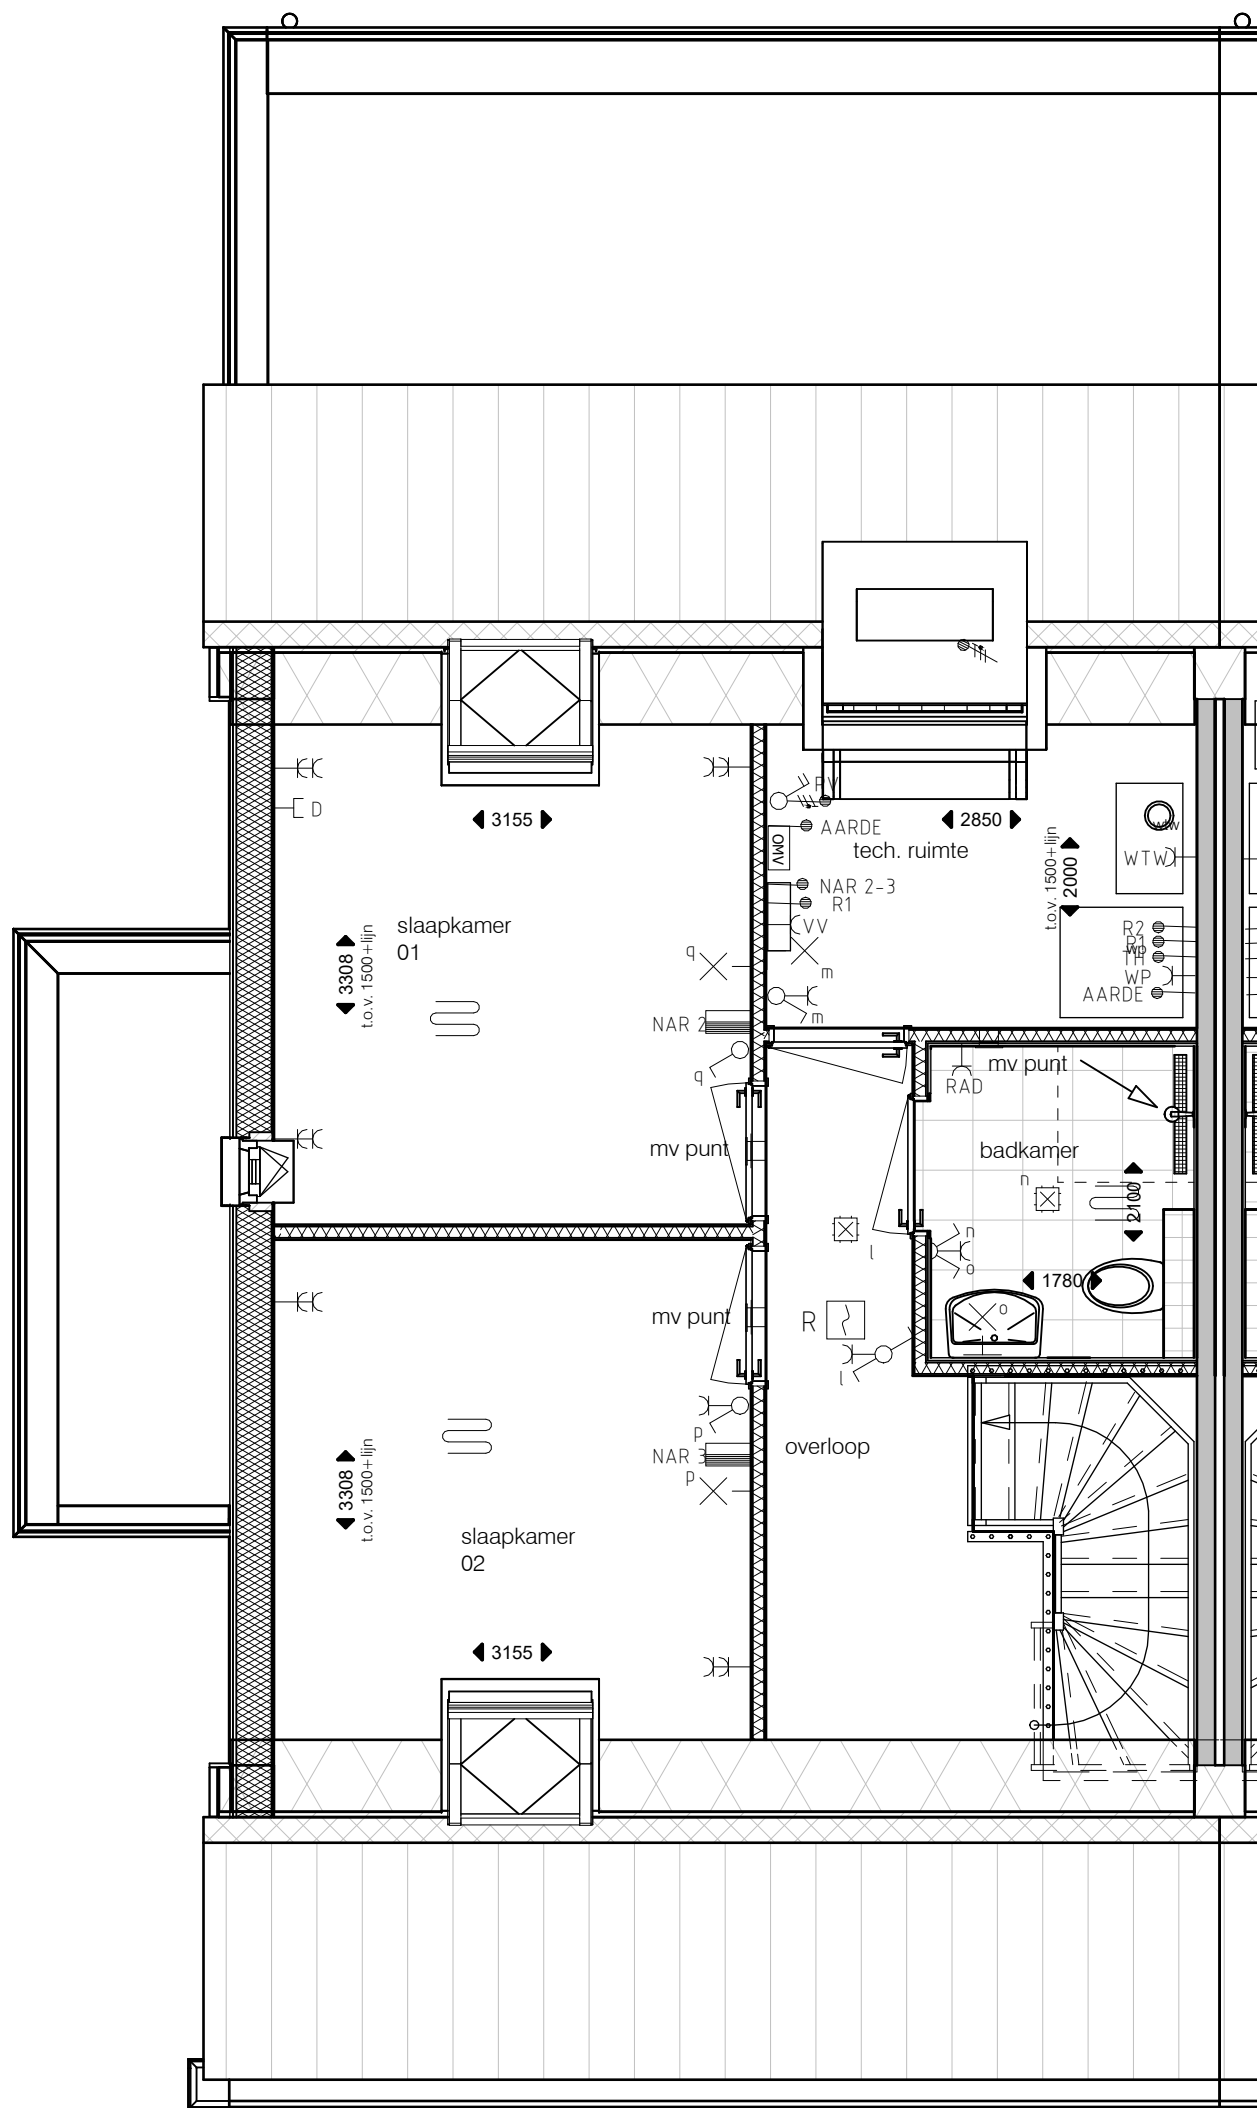

- Legenda:
- Enkele WCD
 - 2-voudige wcd horizontaal gemonteerd
 - 2-voudige wcd verticaal gemonteerd
 - Perilex WCD
 - Enkelpoligeschakelaar
 - Serieschakelaar
 - Wisselschakelaar
 - Combinatie enkelechakelaar met wcd
 - Combinatie wisselschakelaar met wcd
 - Combinatie serieschakelaar met wcd
 - Werkchakelaar 1fase
 - Bedrade aansluitpunt
 - Loze leiding
 - Bedrade leiding
 - 1-Voudige data
 - RBE/NAR
 - Centraaldoos
 - Wandlichtpunt zonder armatuur
 - Rookmelder
 - Beldrukker
 - Bel
 - OMV Omvormer
 - mechanische ventilatie ventiel (toe-en afvoer)
 - 3 standen schakelaar
 - Vloerverwarming
 - ventilatie ventiel in wand (toe-en afvoer)
- Afkortingen
- RBE - Ruimtebedien eenheid
 - NAR - Naregeling
 - Co2 - Co2 meter
 - VV - Vloerverwarming
 - R1 - Communicatieleiding vloerverwarming
 - KK - Koelkast
 - VW - Vaatwasser
 - Boi - Boiler
 - F0 - Fornois
 - Alg - Algemeen
 - WP - Warmtepomp
 - WM - Wasmachine
 - DR - Droger
 - Omv - Omvormer
 - RAD - Radiator
 - CAP - Centraal aardpunt
 - Loos - Loze leiding voorzien van bewijsdraad