


Legenda:


-  Enkele WCD
-  2-voudige wcd horizontaal gemonteerd
-  2-voudige wcd verticaal gemonteerd
-  Perilex WCD
-  Enkelpoligeschakelaar
-  Serieschakelaar
-  Wisselschakelaar
-  Combinatie enkeschakelaar met wcd
-  Combinatie wisselschakelaar met wcd
-  Combinatie serieschakelaar met wcd
-  Werkschakelaar 1fase
-  Bedrade aansluitpunt
-  Loze leiding
-  Bedrade leiding
-  1-Voudige data
-  RBE/NAR
-  Centraaldoos
-  Wandlichtpunt zonder armatuur
-  Rookmelder
-  Beldrukker
-  Bel
-  Omvormer
-  mechanische ventilatie ventiel (toe-en afvoer)
-  3 standen schakelaar
-  Vloerverwarming
-  ventilatie ventiel in wand (toe-en afvoer)

Afkortingen


- RBE - Ruimtebedien eenheid
- NAR - Naregeling
- Co2 - Co2 meter
- VV - Vloerverwarming
- R1 - Communicatieleiding vloerverwarming
- KK - Koelkast
- VW - Vaatwasser
- Boi - Boiler
- F0 - Fornois
- Alg - Algemeen
- WP - Warmtepomp
- WM - Wasmachine
- DR - Droger
- Omv - Omvormer
- RAD - Radiator
- CAP - Centraal aardpunt
- Loos - Loze leiding voorzien van bewijsdraad

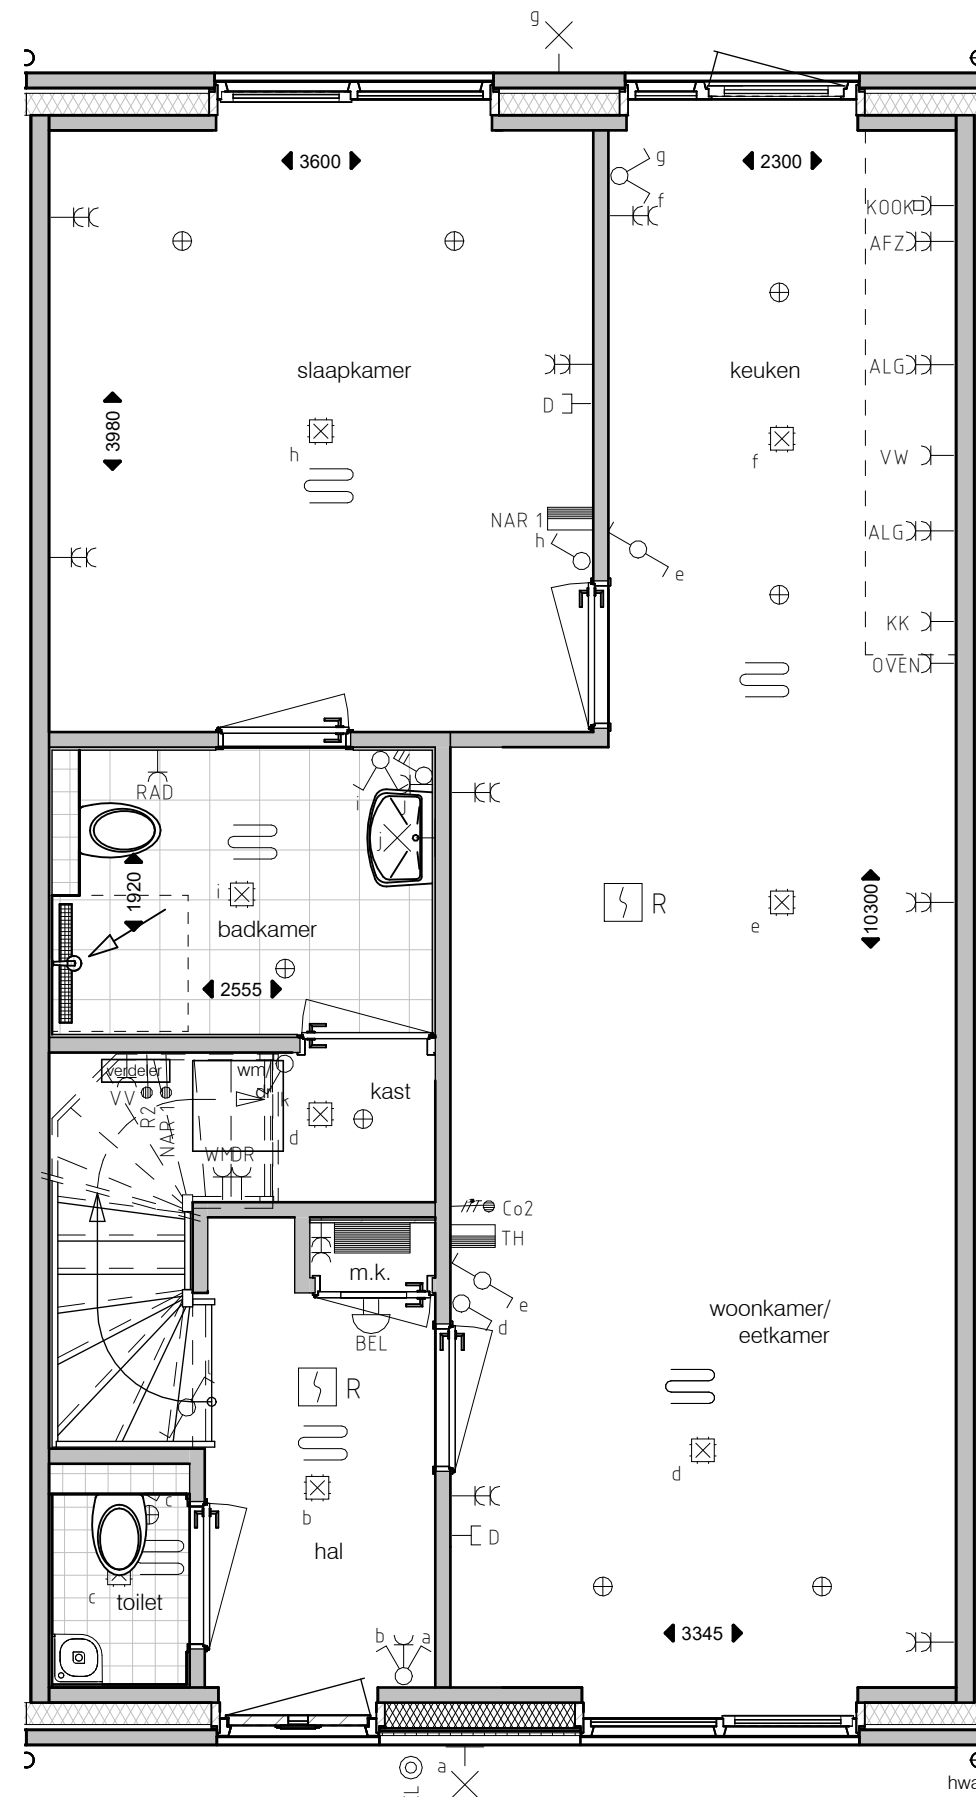

BOUWNR. 02, 04, 06 en 08
BOUWNR. 03, 05 en 07 (gespiegeld)

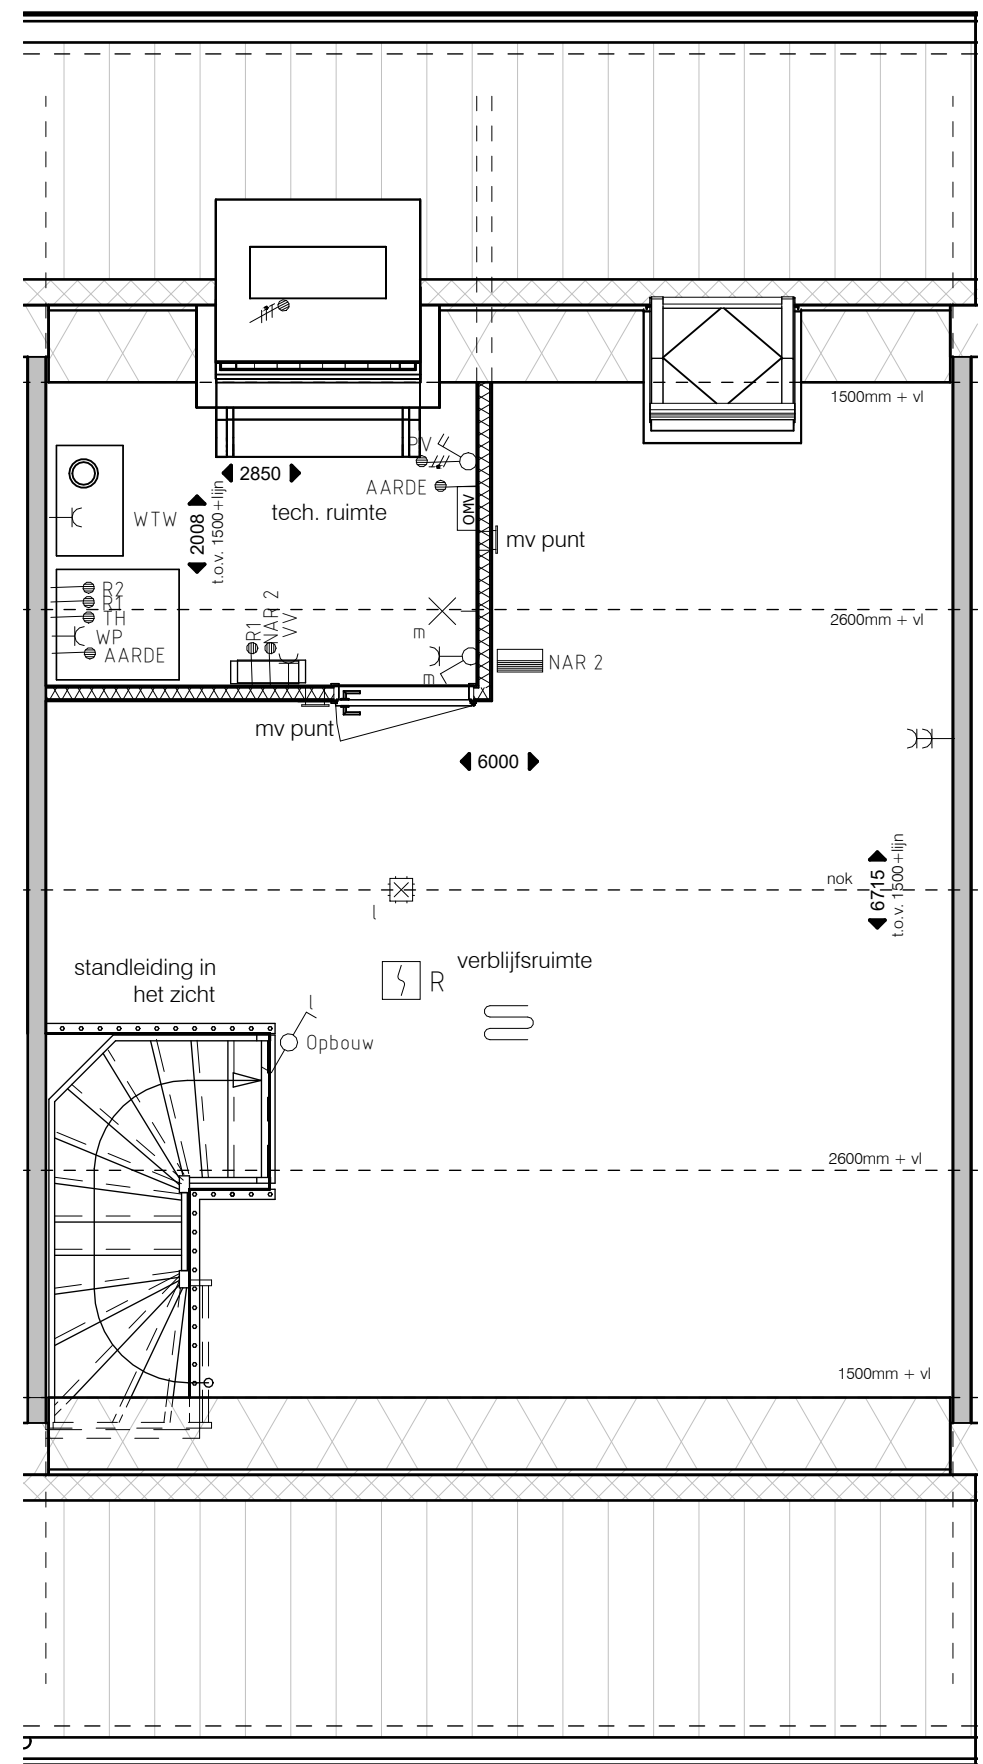

BOUWNR. 02, 04, 06 en 08
BOUWNR. 03, 05 en 07 (gespiegeld)

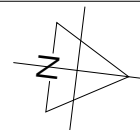

Project : Heerlijk Halsteren

Opdrachtgever : Maas-Jacobs Vastgoed

Status : Technische verkooptekening

Omschrijving : Levensloopbestendige hoek/tussen woning

Schaal: 1:50

Datum: 12-09-2025