



- Legenda:
- Enkele WCD
 - 2-voudige wcd horizontaal gemonteerd
 - 2-voudige wcd verticaal gemonteerd
 - Perilex WCD
 - Enkelpoligeschakelaar
 - Serieschakelaar
 - Wisselschakelaar
 - Combinatie enkelgeschakelaar met wcd
 - Combinatie wisselschakelaar met wcd
 - Combinatie serieschakelaar met wcd
 - Werschakelaar 1fase
 - Bedrade aansluitpunt
 - Loze leiding
 - Bedrade leiding
 - 1-Voudige data
 - RBE/NAR
 - Centraaldoos
 - Wandlichtpunt zonder armatuur
 - Rookmelder
 - Beldrukker
 - Bel
 - OMV Omvormer
 - mechanische ventilatie ventiel (toe-en afvoer)
 - 3 standen schakelaar
 - Vloerverwarming
 - ventilatie ventiel in wand (toe-en afvoer)


- Afkortingen
- RBE - Ruimtebedien eenheid
 - NAR - Naregeling
 - Co2 - Co2 meter
 - VV - Vloerverwarming
 - R1 - Communicatieleiding
 - vloerverwarming
 - KK - Koelkast
 - VW - Vaatwasser
 - Boi - Boiler
 - FO - Fornuis
 - Alg - Algemeen
 - WP - Wasmachine
 - WM - Wasmachine
 - DR - Droger
 - Omv - Omvormer
 - RAD - Radiator
 - CAP - Centraal aardpunt
 - Loos - Loze leiding voorzien van bewijsdraad

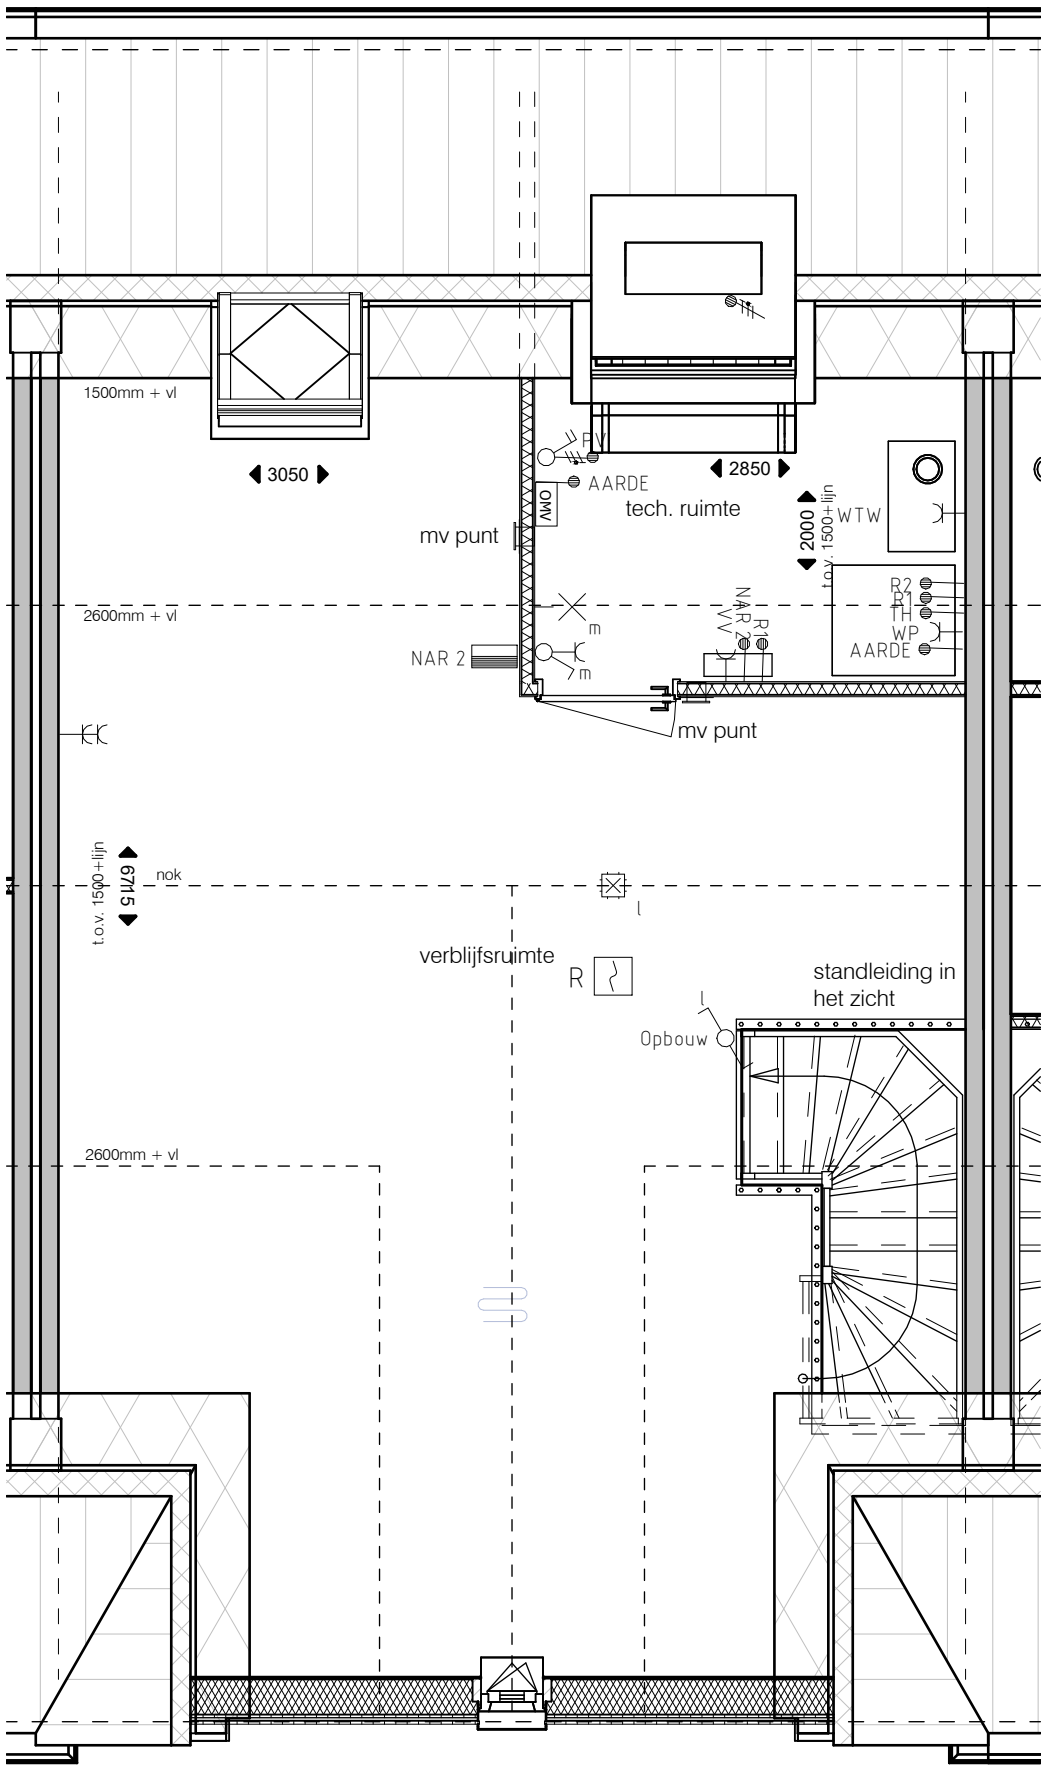

Optie L11A Gedraaide kap zonder indeling (alleen bwnr. 03 en 06)

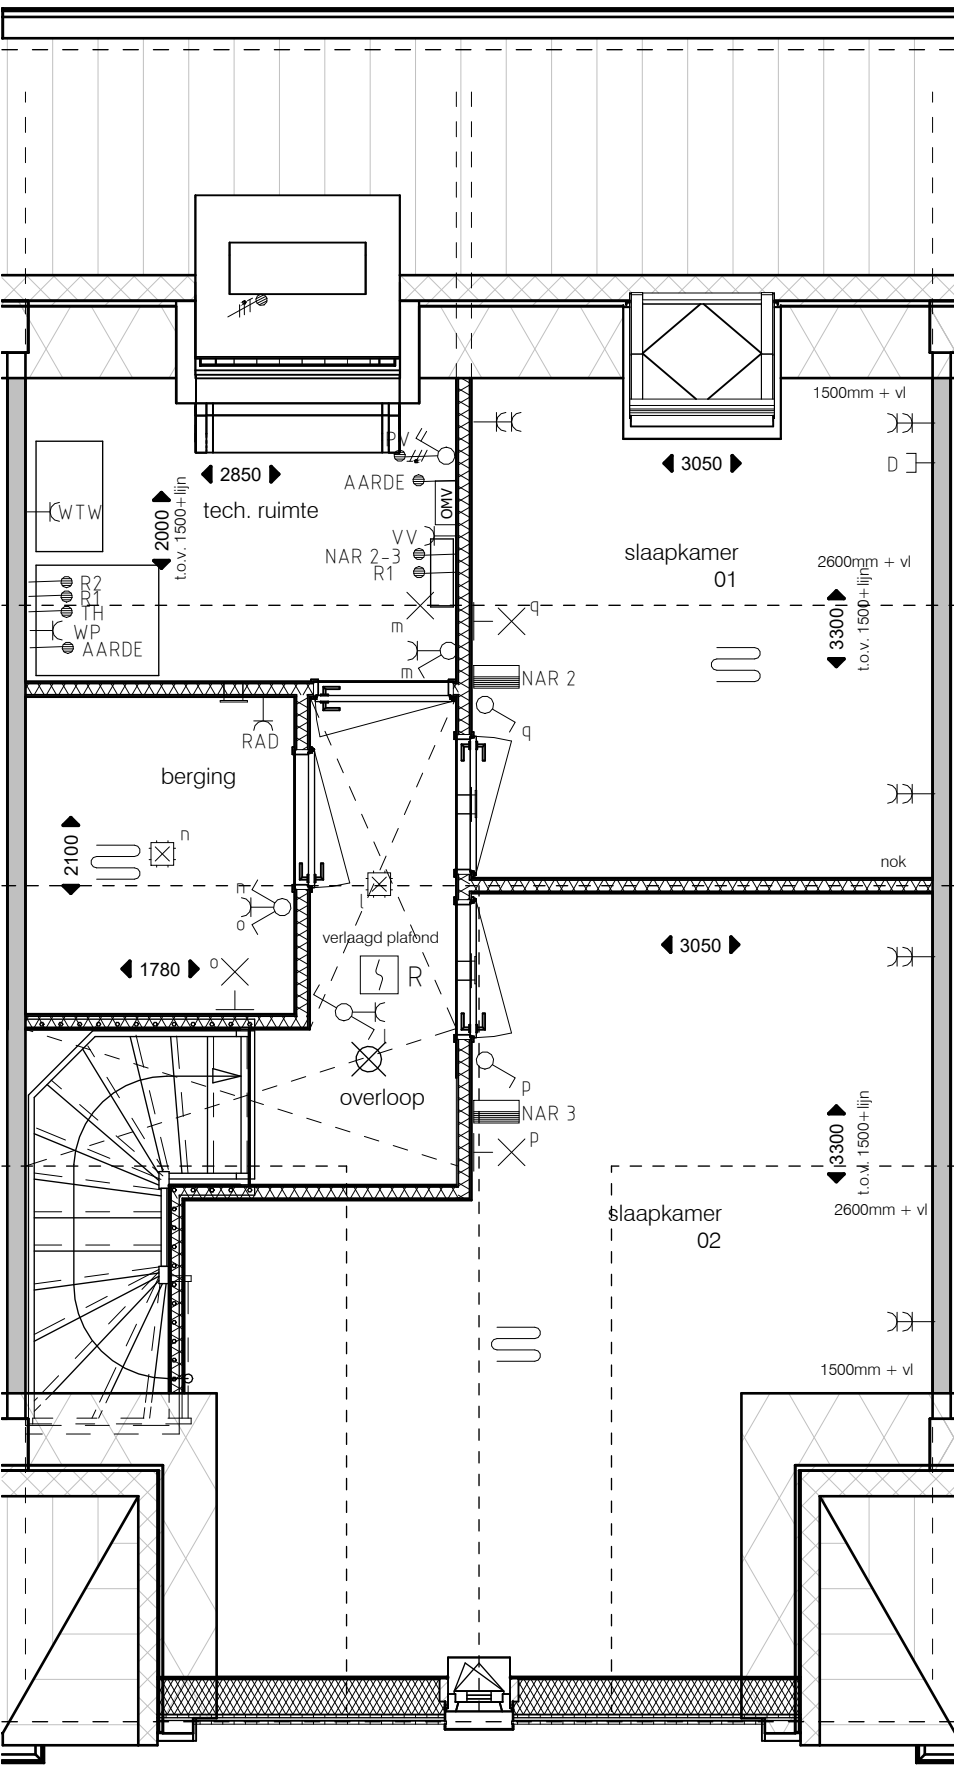

Optie L11C Gedraaide kap voorgevel met indeling (alleen bij bouwnr. 03 en 06)

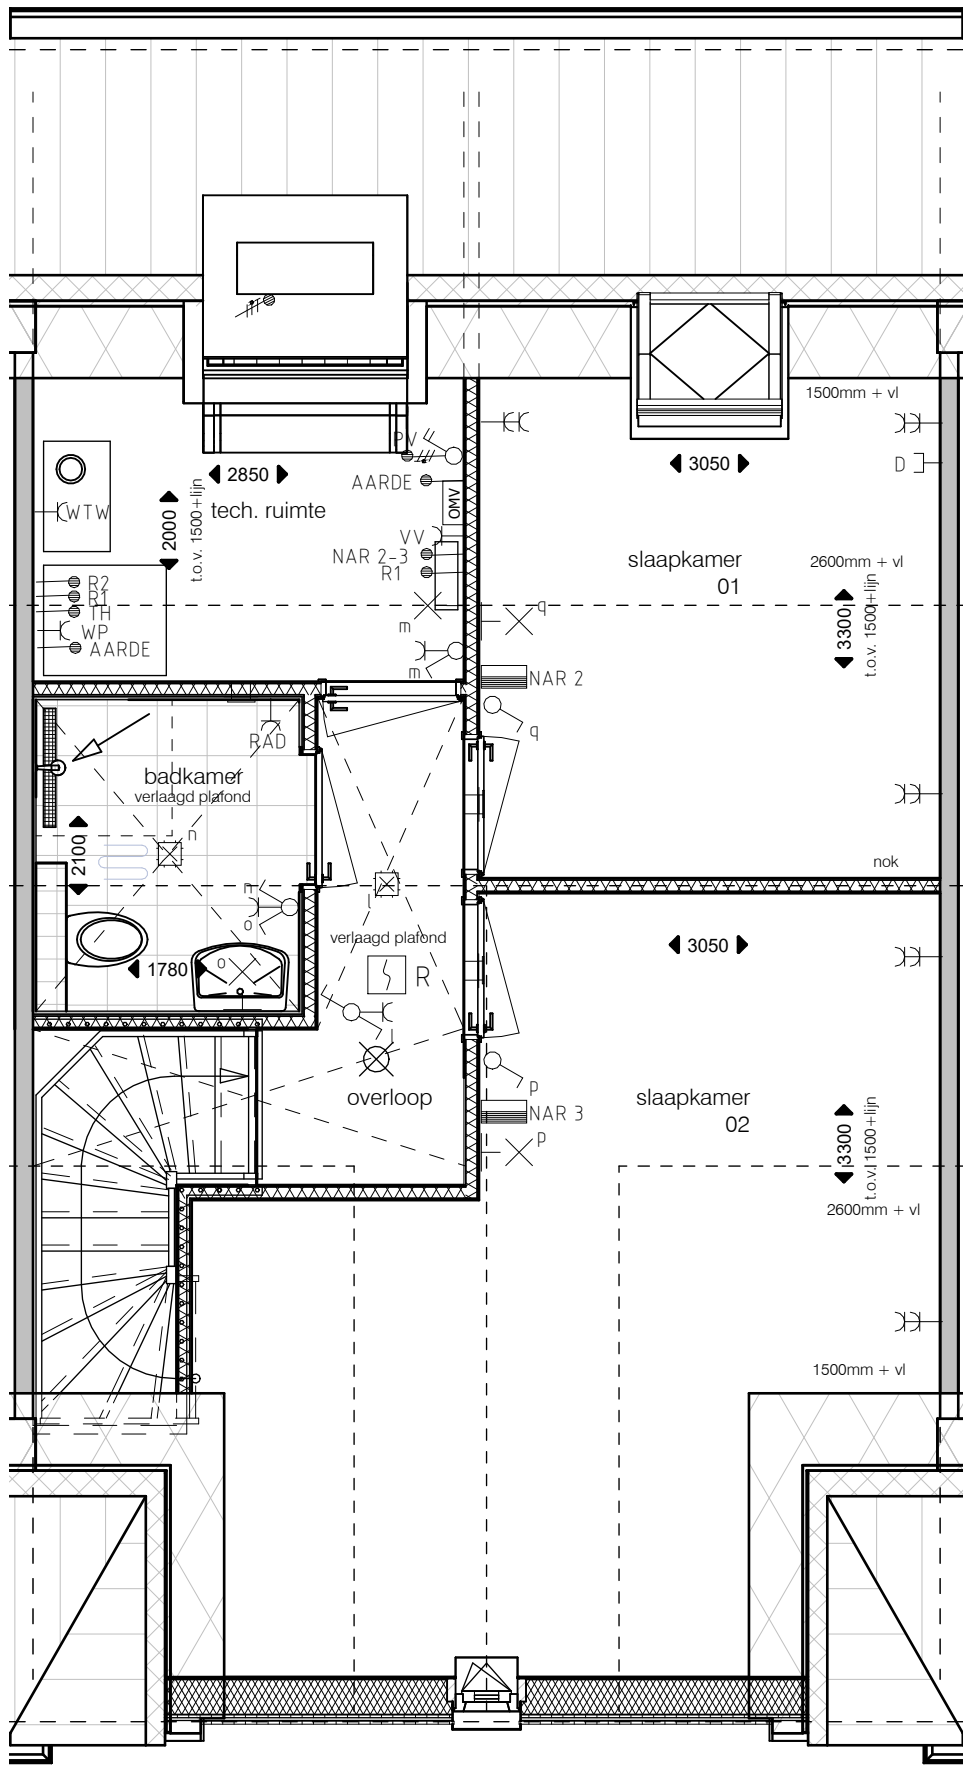

Optie L11B Gedraaide kap voorgevel met indeling (alleen bij bouwnr. 03 en 06)